
LOGISTIK II

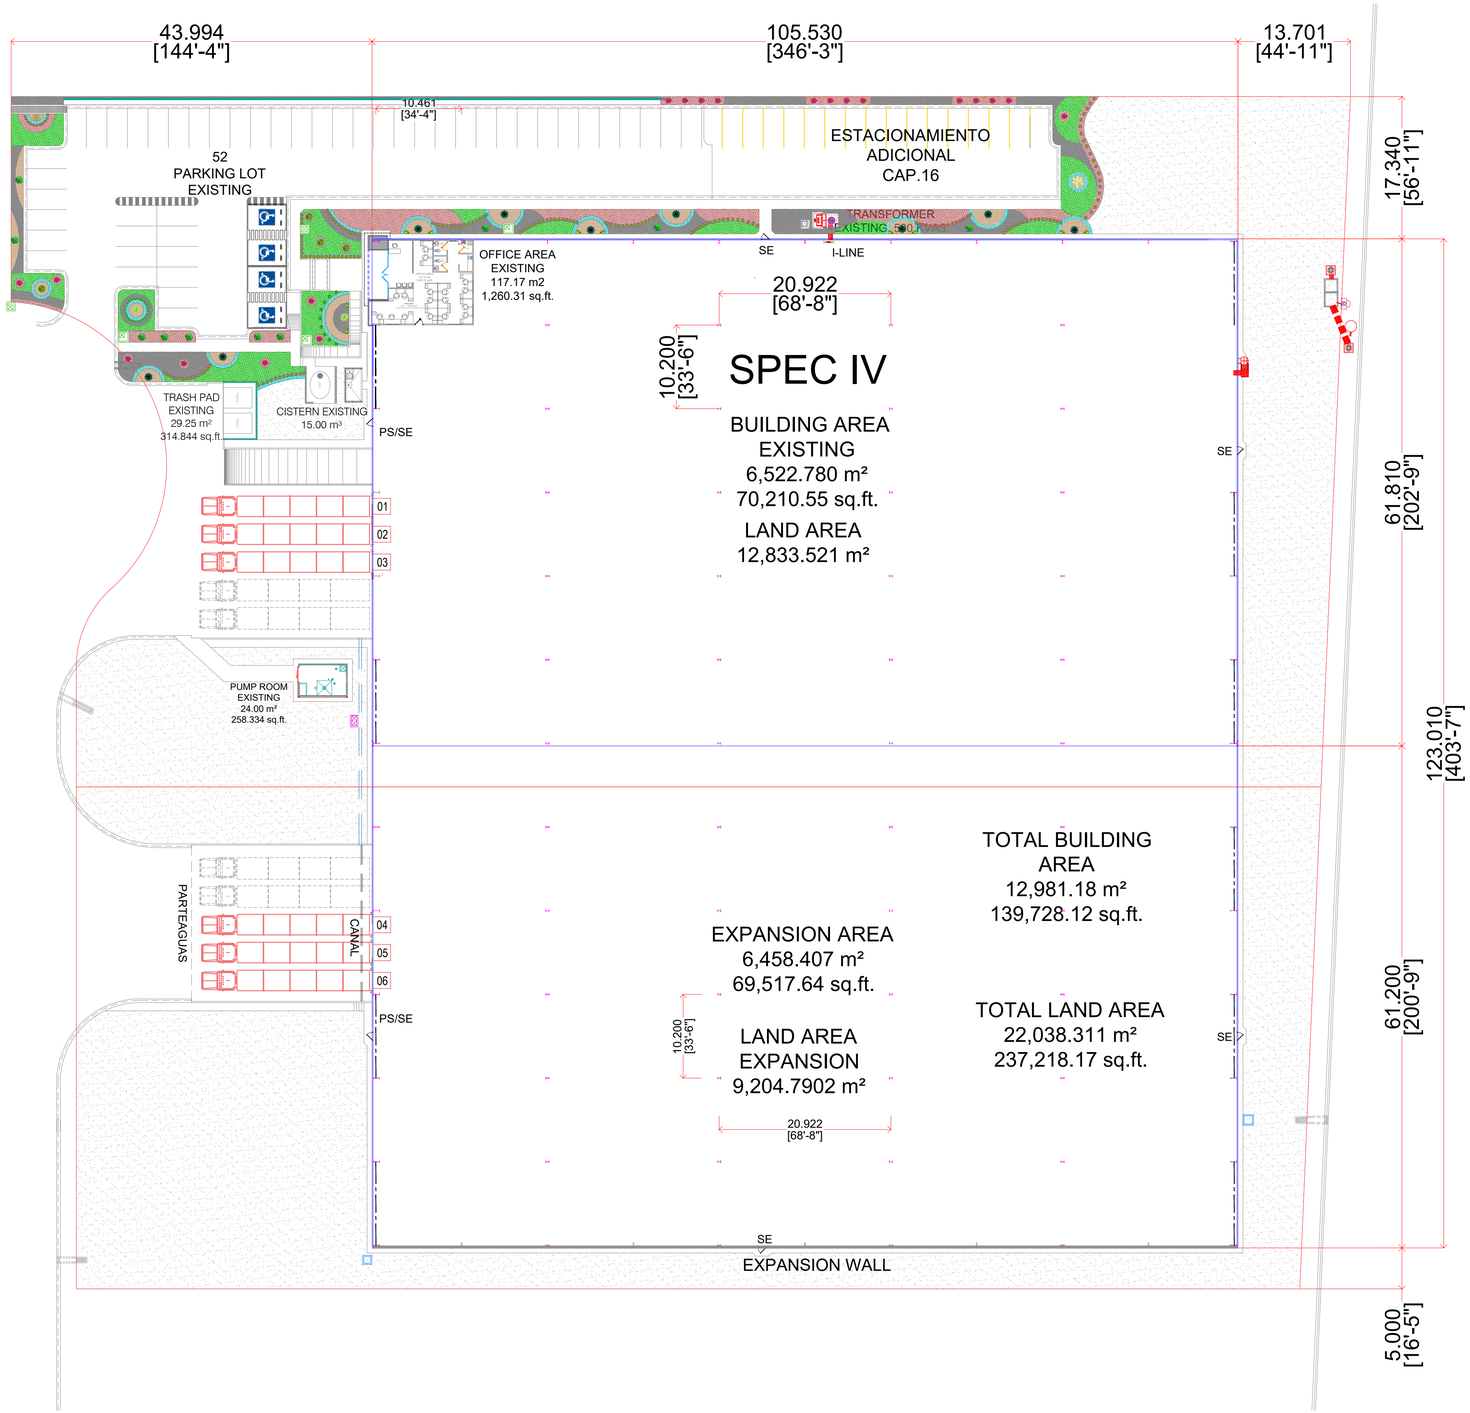

NOTES:

PRELIMINAR
NO APROBADO PARA CONSTRUCCION
NOT APPROVED FOR CONSTRUCTION

ESTE PLANO Y TODO SU CONTENIDO ES INFORMACIÓN DE CÁRACTER CONFIDENCIAL Y PRIVADO Y ES PROPIEDAD DE **VCD CONSTRUCCIÓN Y DESARROLLO S.A.P.I. DE C.V.** Y SE DEBERÁ CONTAR CON SU AUTORIZACIÓN PARA PODER UTILIZARLO Y NO DEBERÁ SER MODIFICADO,REPRODUCIDO O USADO PARA OTRO PROPOSITO QUE SE AJENO AL PROYECTO CON EL QUE ESTÁ TITULADO ÉSTE PLANO.

QUEDANDO PROHIBIDA Y SUJETA A DEMANDA LA PUBLICACIÓN PARCIAL O TOTAL DE ESTE DOCUMENTO POR CUALQUIER MEDIO IMPRESO O ELECTRONICO SINO SE CUENTA CON EL PERMISO DE LA EMPRESA.

DRAWING	REFERENCE

No.	REV. DATE	DESCRIPTION OF REVIEW
0	26 MARZO 2026	PRELIMINAR
1		
2		
3		
4		

DRAWED:	R.A.M.P.	
PROYECTED:	F.G.R.	
REVIEWED:	F.G.R.	
APPROVED:		
COORDINED:		

LOGISTIK

VYNMSA
CONSTRUCTION & DEVELOPMENT
AV. SAN JERONIMO #310 - PISO 12 COL. SAN JERONIMO
MONTERREY, NUEVO LEON, MEXICO.

DIMENSIONS: METERS
SCALE: S/E
DATE: MARZO 2026

PROYECT: SPEC IV - EXPANSION
TITLE: ARCHITECTURAL LAYOUT
PLANTA ARQUITECTONICA
AREA: ARQUITECTONICO
No. OF DRAWING: SPECIV-AR-02
REV: 0