
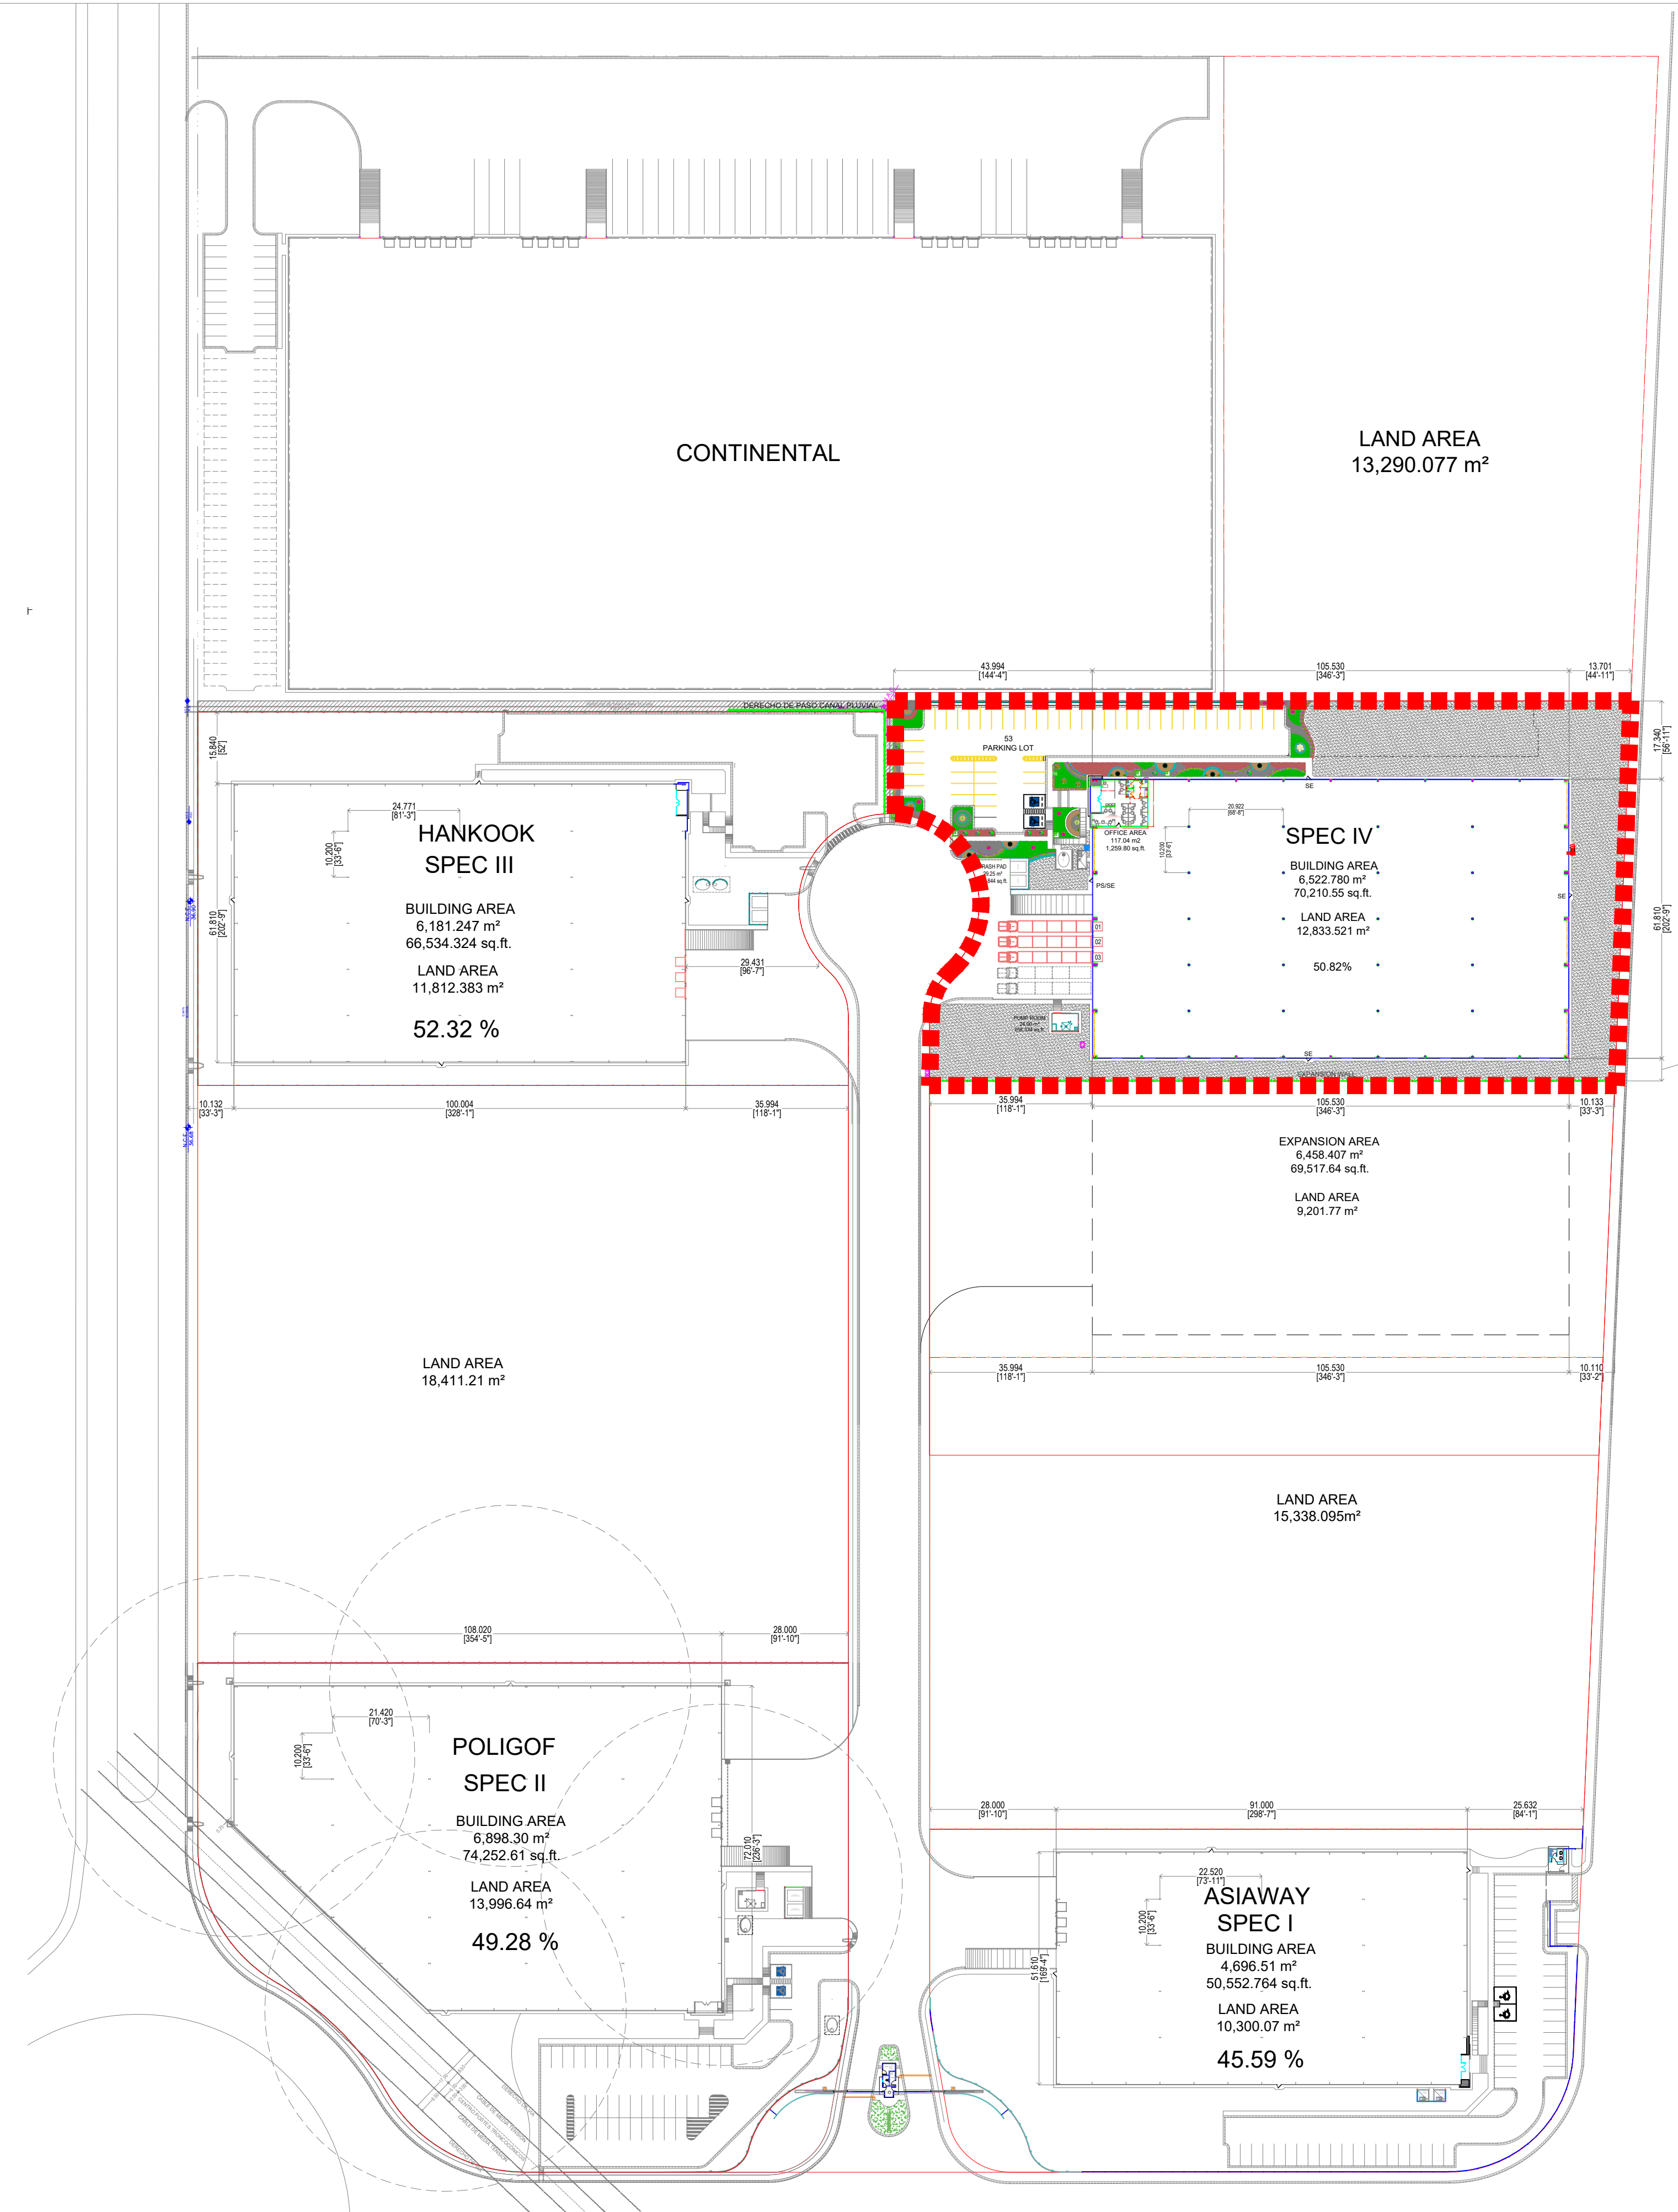


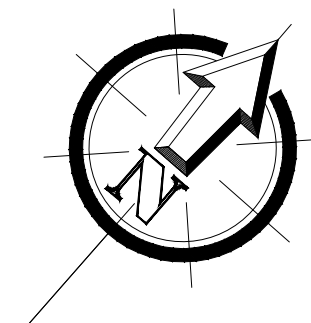

NOTES:

PROPUESTA
PARA PROPUESTA
FOR PROPOSAL

ESTE PLANO Y TODO SU CONTENIDO ES INFORMACIÓN DE CARÁCTER CONFIDENCIAL Y PRIVADO Y ES PROPIEDAD DE VCD CONSTRUCCIÓN Y DESARROLLO S.A.P.I. DE C.V. Y SE DEBERÁ CONTAR CON SU AUTORIZACIÓN PARA PODER UTILIZARLO Y NO DEBERÁ SER MODIFICADO REPRODUCIDO O USADO PARA OTRO PROPOSITO QUE SE AJENO AL PROYECTO CON EL QUE ESTÁ TITULADO ÉSTE PLANO.

QUEDANDO PROHIBIDA Y SUJETA A DEMANDA LA PUBLICACIÓN PARCIAL O TOTAL DE ESTE DOCUMENTO POR CUALQUIER MEDIO IMPRESO O ELECTRONICO SI NO SE CUENTA CON EL PERMISO DE LA EMPRESA.

DRAWING	REFERENCE	No.	REV. DATE	DESCRIPTION OF REVIEW	DRAWN:	F.G.R.
		0	30 DIC 2025	FOR PROPOSAL		
		1				
		2				
		3				
		4				

PROJECTED:	
REVIEWED:	
APPROVED:	
COORDINATED:	



DIMENSIONS: METERS	PROYECT: SPEC IV - LOGISTIK II
SCALE: INDICATED	TITLE: GENERAL LAYOUT PLANO GENERAL
DATE: DIC 2025	AREA: COMERCIAL
	No. OF DRAWING: COM-AR-01
	REV: 0