


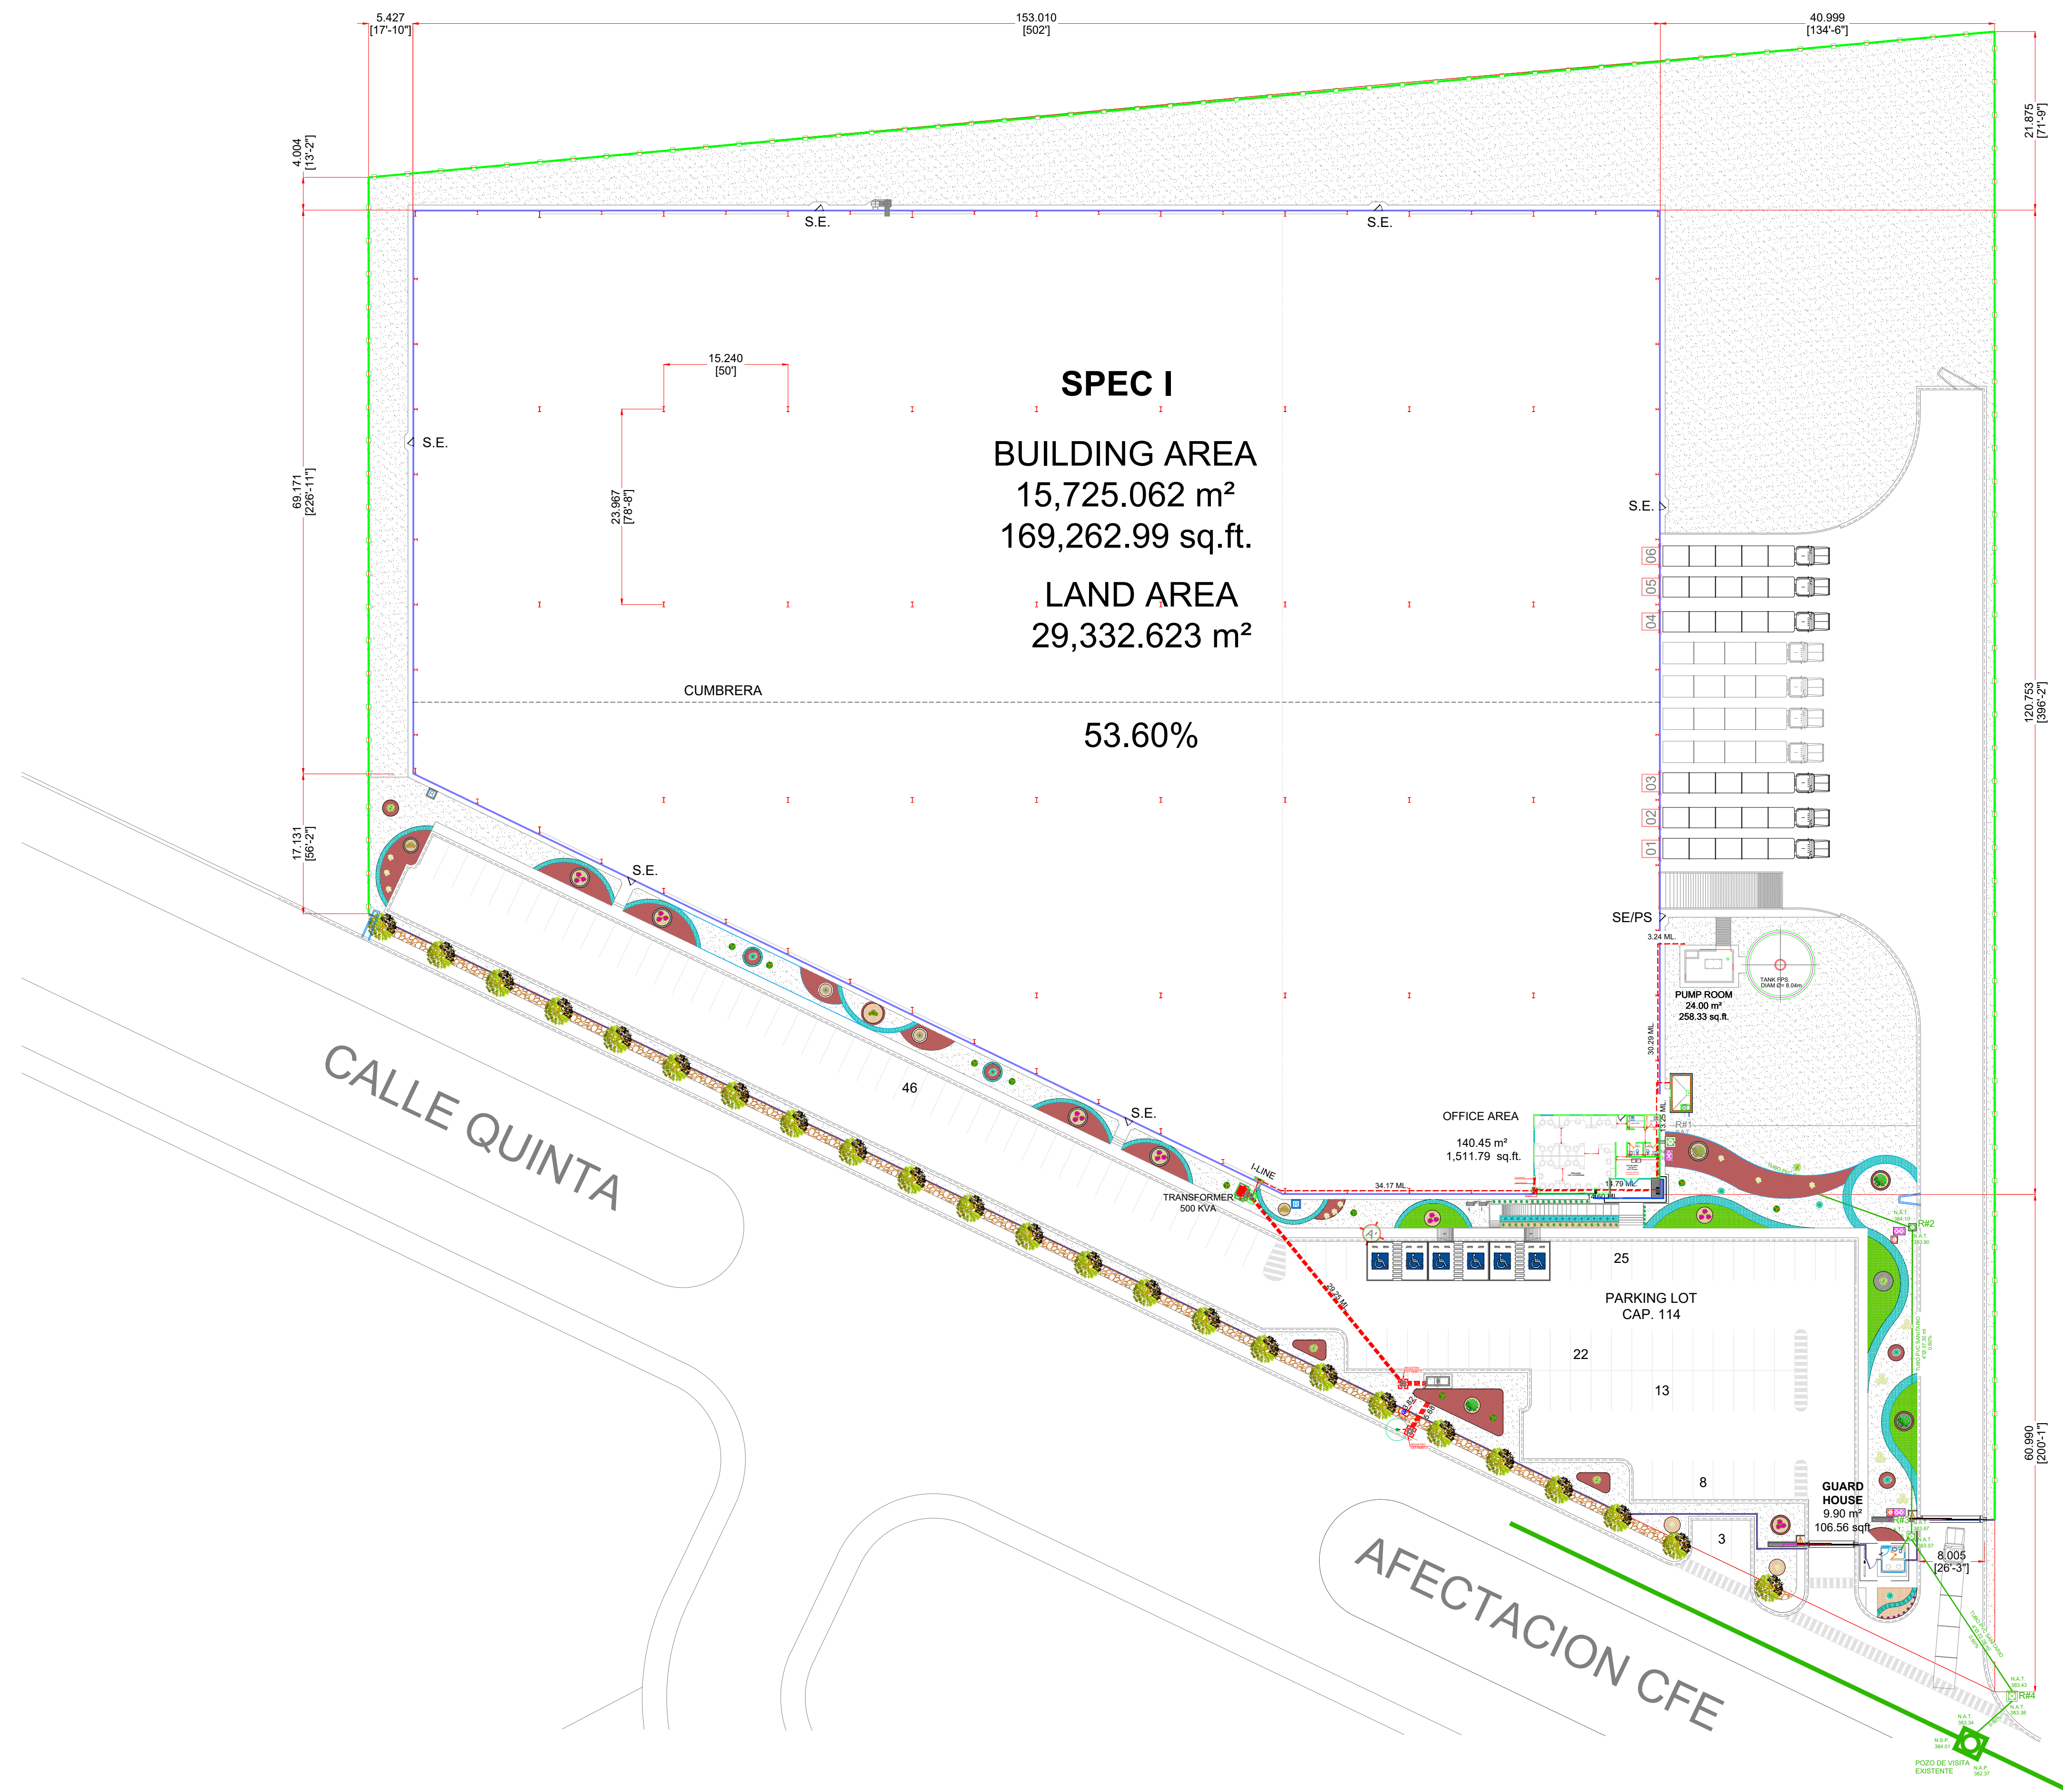

PROPUESTA

PARA PROPUESTA
FOR PROPOSAL

ESTE PLANO Y TODO SU CONTENIDO ES INFORMACIÓN DE
CÁRACTER CONFIDENCIAL Y PRIVADO Y ES PROPIEDAD DE
VCD CONSTRUCCIÓN Y DESARROLLO S.A.P.I. DE C.V. Y SE
DEBERÁ CONTAR CON SU AUTORIZACIÓN PARA PODER
UTILIZARLO Y NO DEBERÁ SER MODIFICADO, REPRODUCIDO O
USADO PARA OTRO PROPOSITO QUE SE AJENO AL PROYECTO
CON EL QUE ESTÁ TITULADO ESTE PLANO.

QUEDANDO PROHIBIDA Y SUJETA A DEMANDA LA PUBLICACIÓN PARCIAL O TOTAL DE ESTE DOCUMENTO POR CUALQUIER MEDIO IMPRESO O ELECTRONICO SINO SE CUENTA CON EL PERMISO DE LA EMPRESA.

LAYOUT:	REFERENCE:	No.	REV. DATE:	REVIEW DESCRIPTION:
		A	02 DICIEMBRE 2024	FOR PROPOSAL
		B		
		C		
		D		
		E		

DRAWN:	F.G.R.	
PROJECTED:	F.G.R	
REVIEWED:	F.G.R.	
APPROVED:		
COORDINATED:		



DIMENSION: METERS	PROJECT: SPECI-MARTEL		
SCALE: S/E	TITLE: PLANTA ARQUITECTONICA ARCHITECTURAL LAYOUT		
DATE: NOV 2024	AREA: COMERCIAL	No OF DRAWING: COM-AR-02	REV: 0