
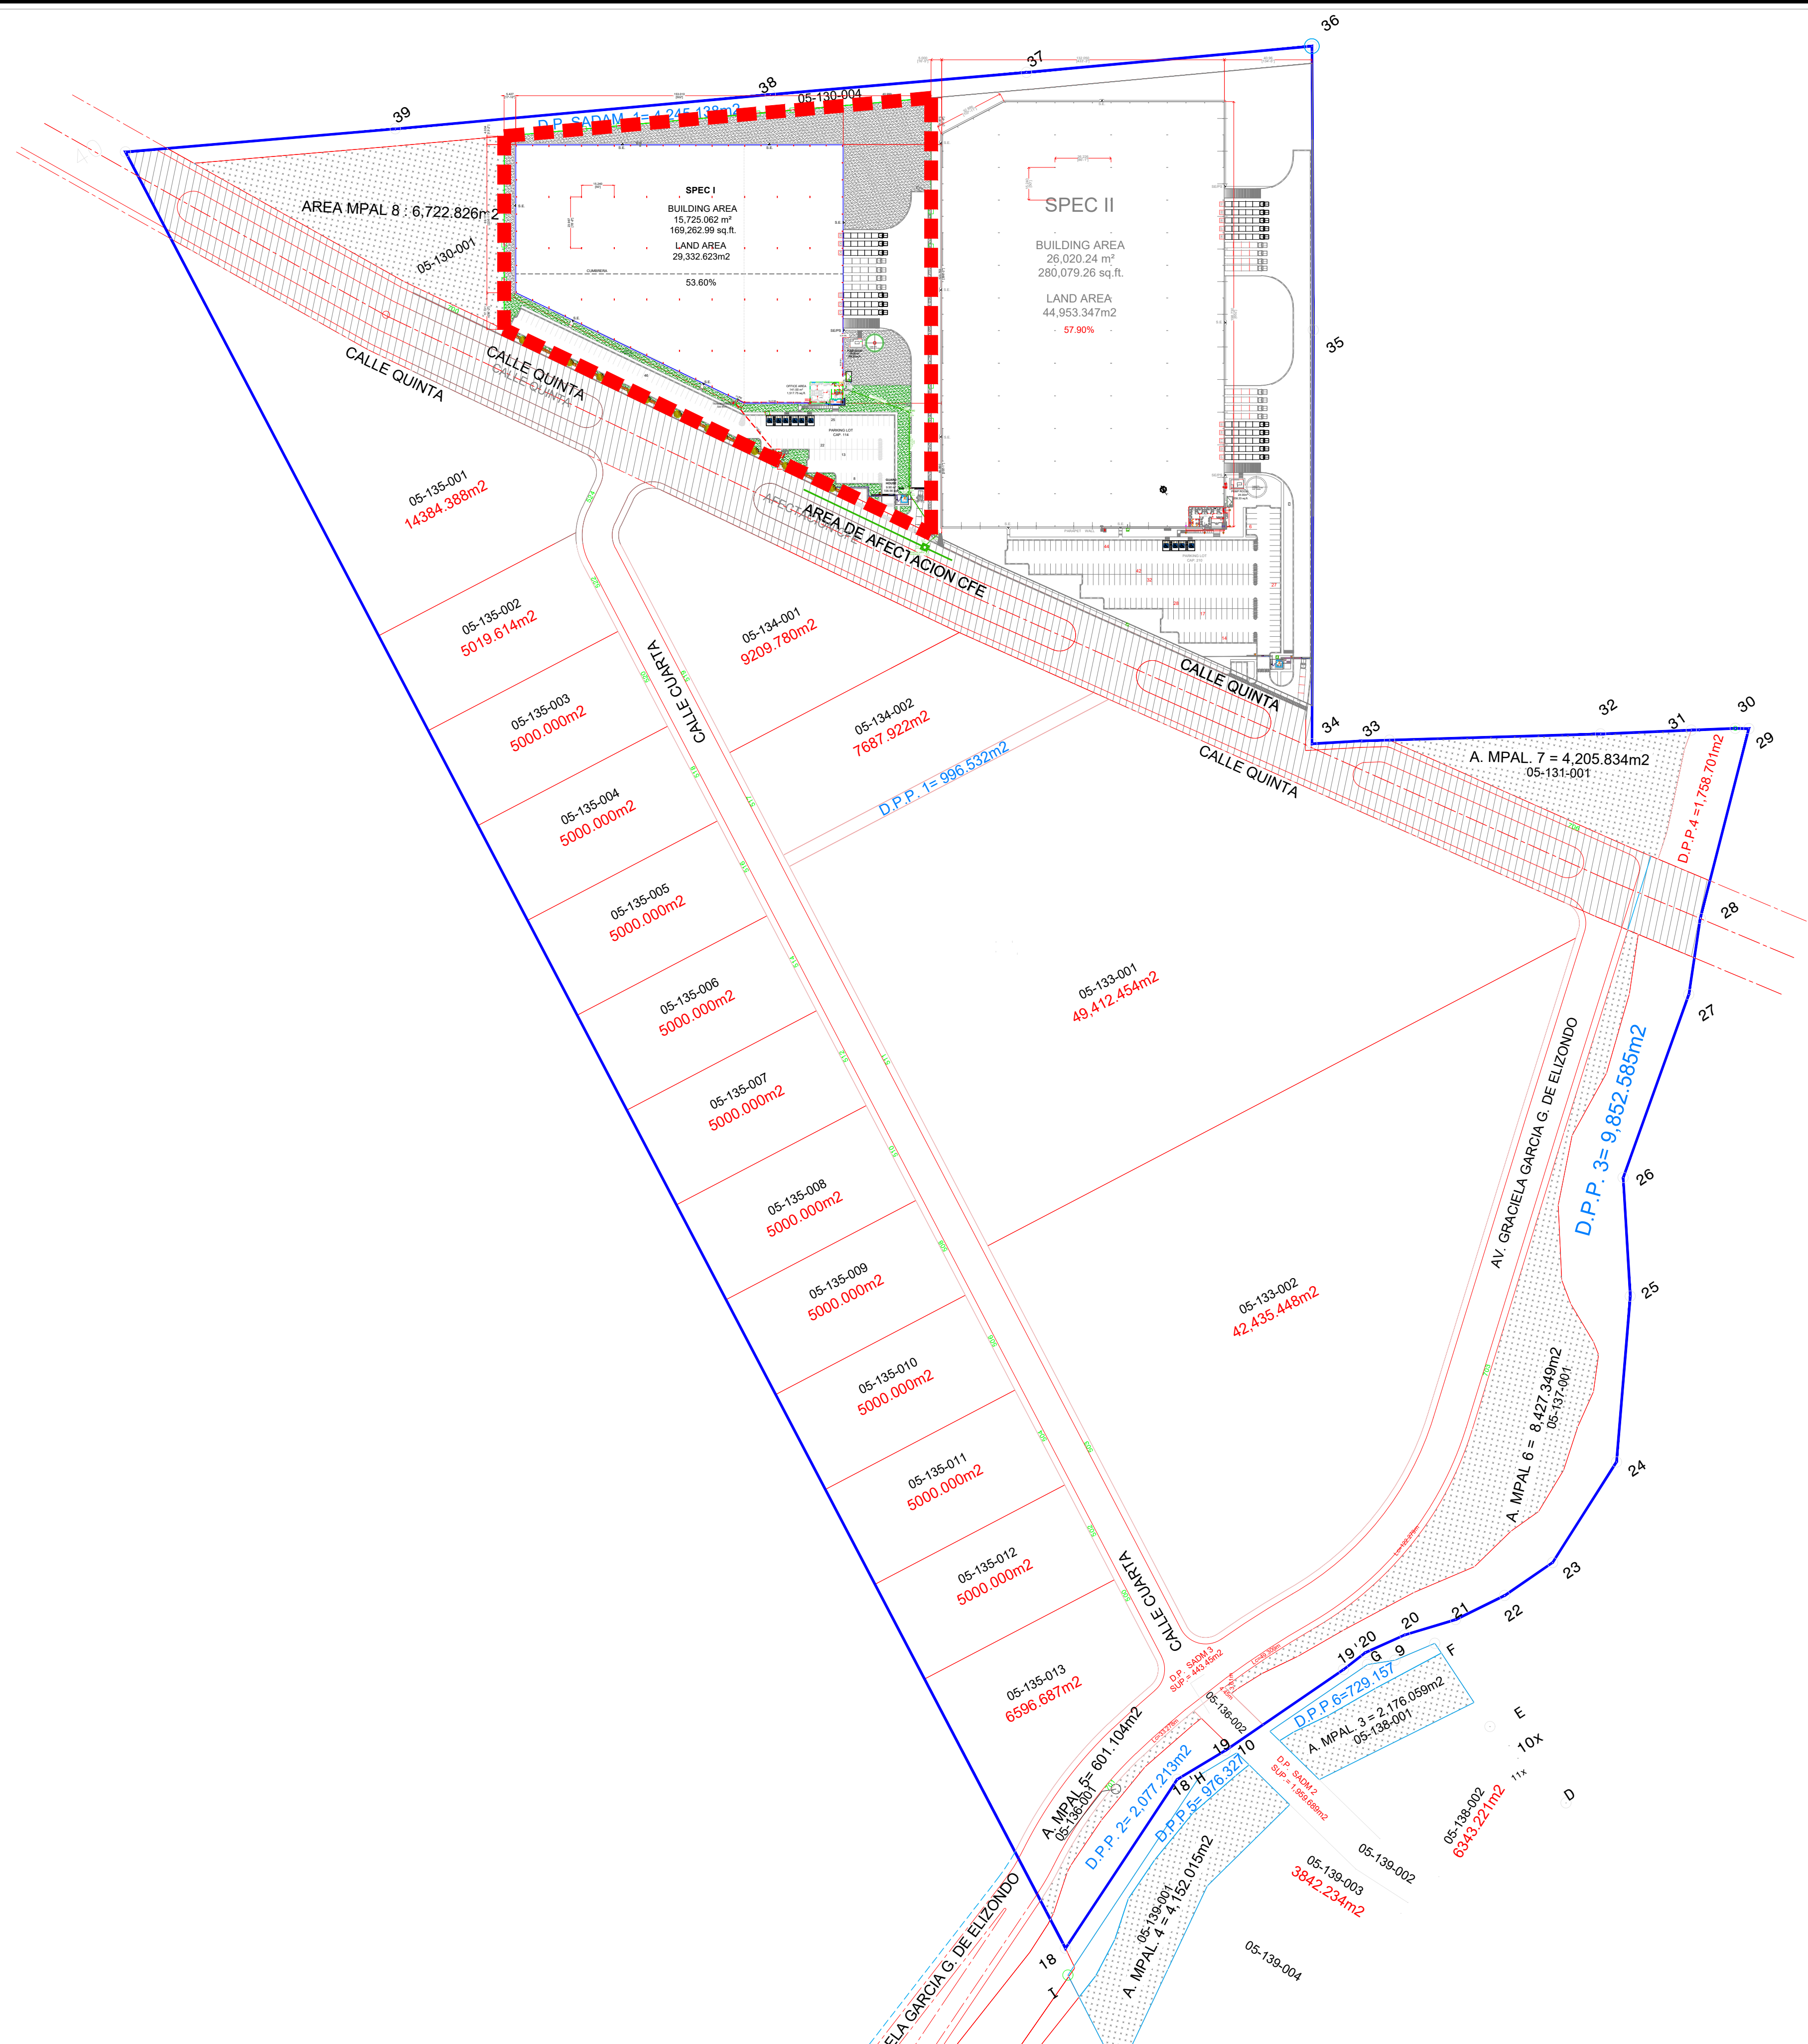


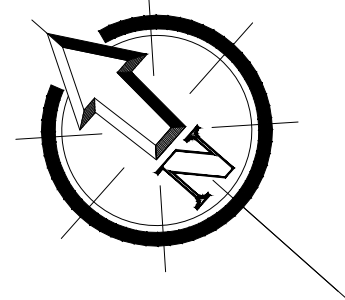

NOTES:

PROPUESTA
PARA PROPUESTA
FOR PROPOSAL

ESTE PLANO Y TODO SU CONTENIDO ES INFORMACIÓN DE CARÁCTER CONFIDENCIAL Y PRIVADO Y ES PROPIEDAD DE VCD CONSTRUCCIÓN Y DESARROLLO S.A.P.I. DE C.V. Y SE DEBERÁ CONTAR CON SU AUTORIZACIÓN PARA PODER UTILIZARLO Y NO DEBERÁ SER MODIFICADO REPRODUCIDO O USADO PARA OTRO PROPOSITO QUE SE AJENO AL PROYECTO CON EL QUE ESTÁ TITULADO ESTE PLANO.

QUEDANDO PROHIBIDA Y SUJETA A DEMANDA LA PUBLICACIÓN PARCIAL O TOTAL DE ESTE DOCUMENTO POR CUALQUIER MEDIO IMPRESO O ELECTRONICO SINO SE CUENTA CON EL PERMISO DE LA EMPRESA.

LAYOUT:	REFERENCE:	No.	REV. DATE:	REVIEW DESCRIPTION:
		A	02 DICIEMBRE 2024	FOR PROPOSAL
		B		
		C		
		D		
		E		

DRAWN:	F.G.R.
PROJECTED:	F.G.R.
REVIEWED:	F.G.R.
APPROVED:	
COORDINED:	

VYNMSA
BUILDING GROWTH TOGETHER
AV. SAN JERONIMO #310 - PISO 12 COL. SAN JERONIMO
MONTERREY, NUEVO LEON, MEXICO.

DIMENSION: METERS	PROJECT: SPECI-MARTEL
SCALE: S/E	TITLE: PLANTA GENERAL GENERAL LAYOUT
DATE: NOV 2024	AREA: COMERCIAL
No OF DRAWING: COM-AR-01	REV: 0