
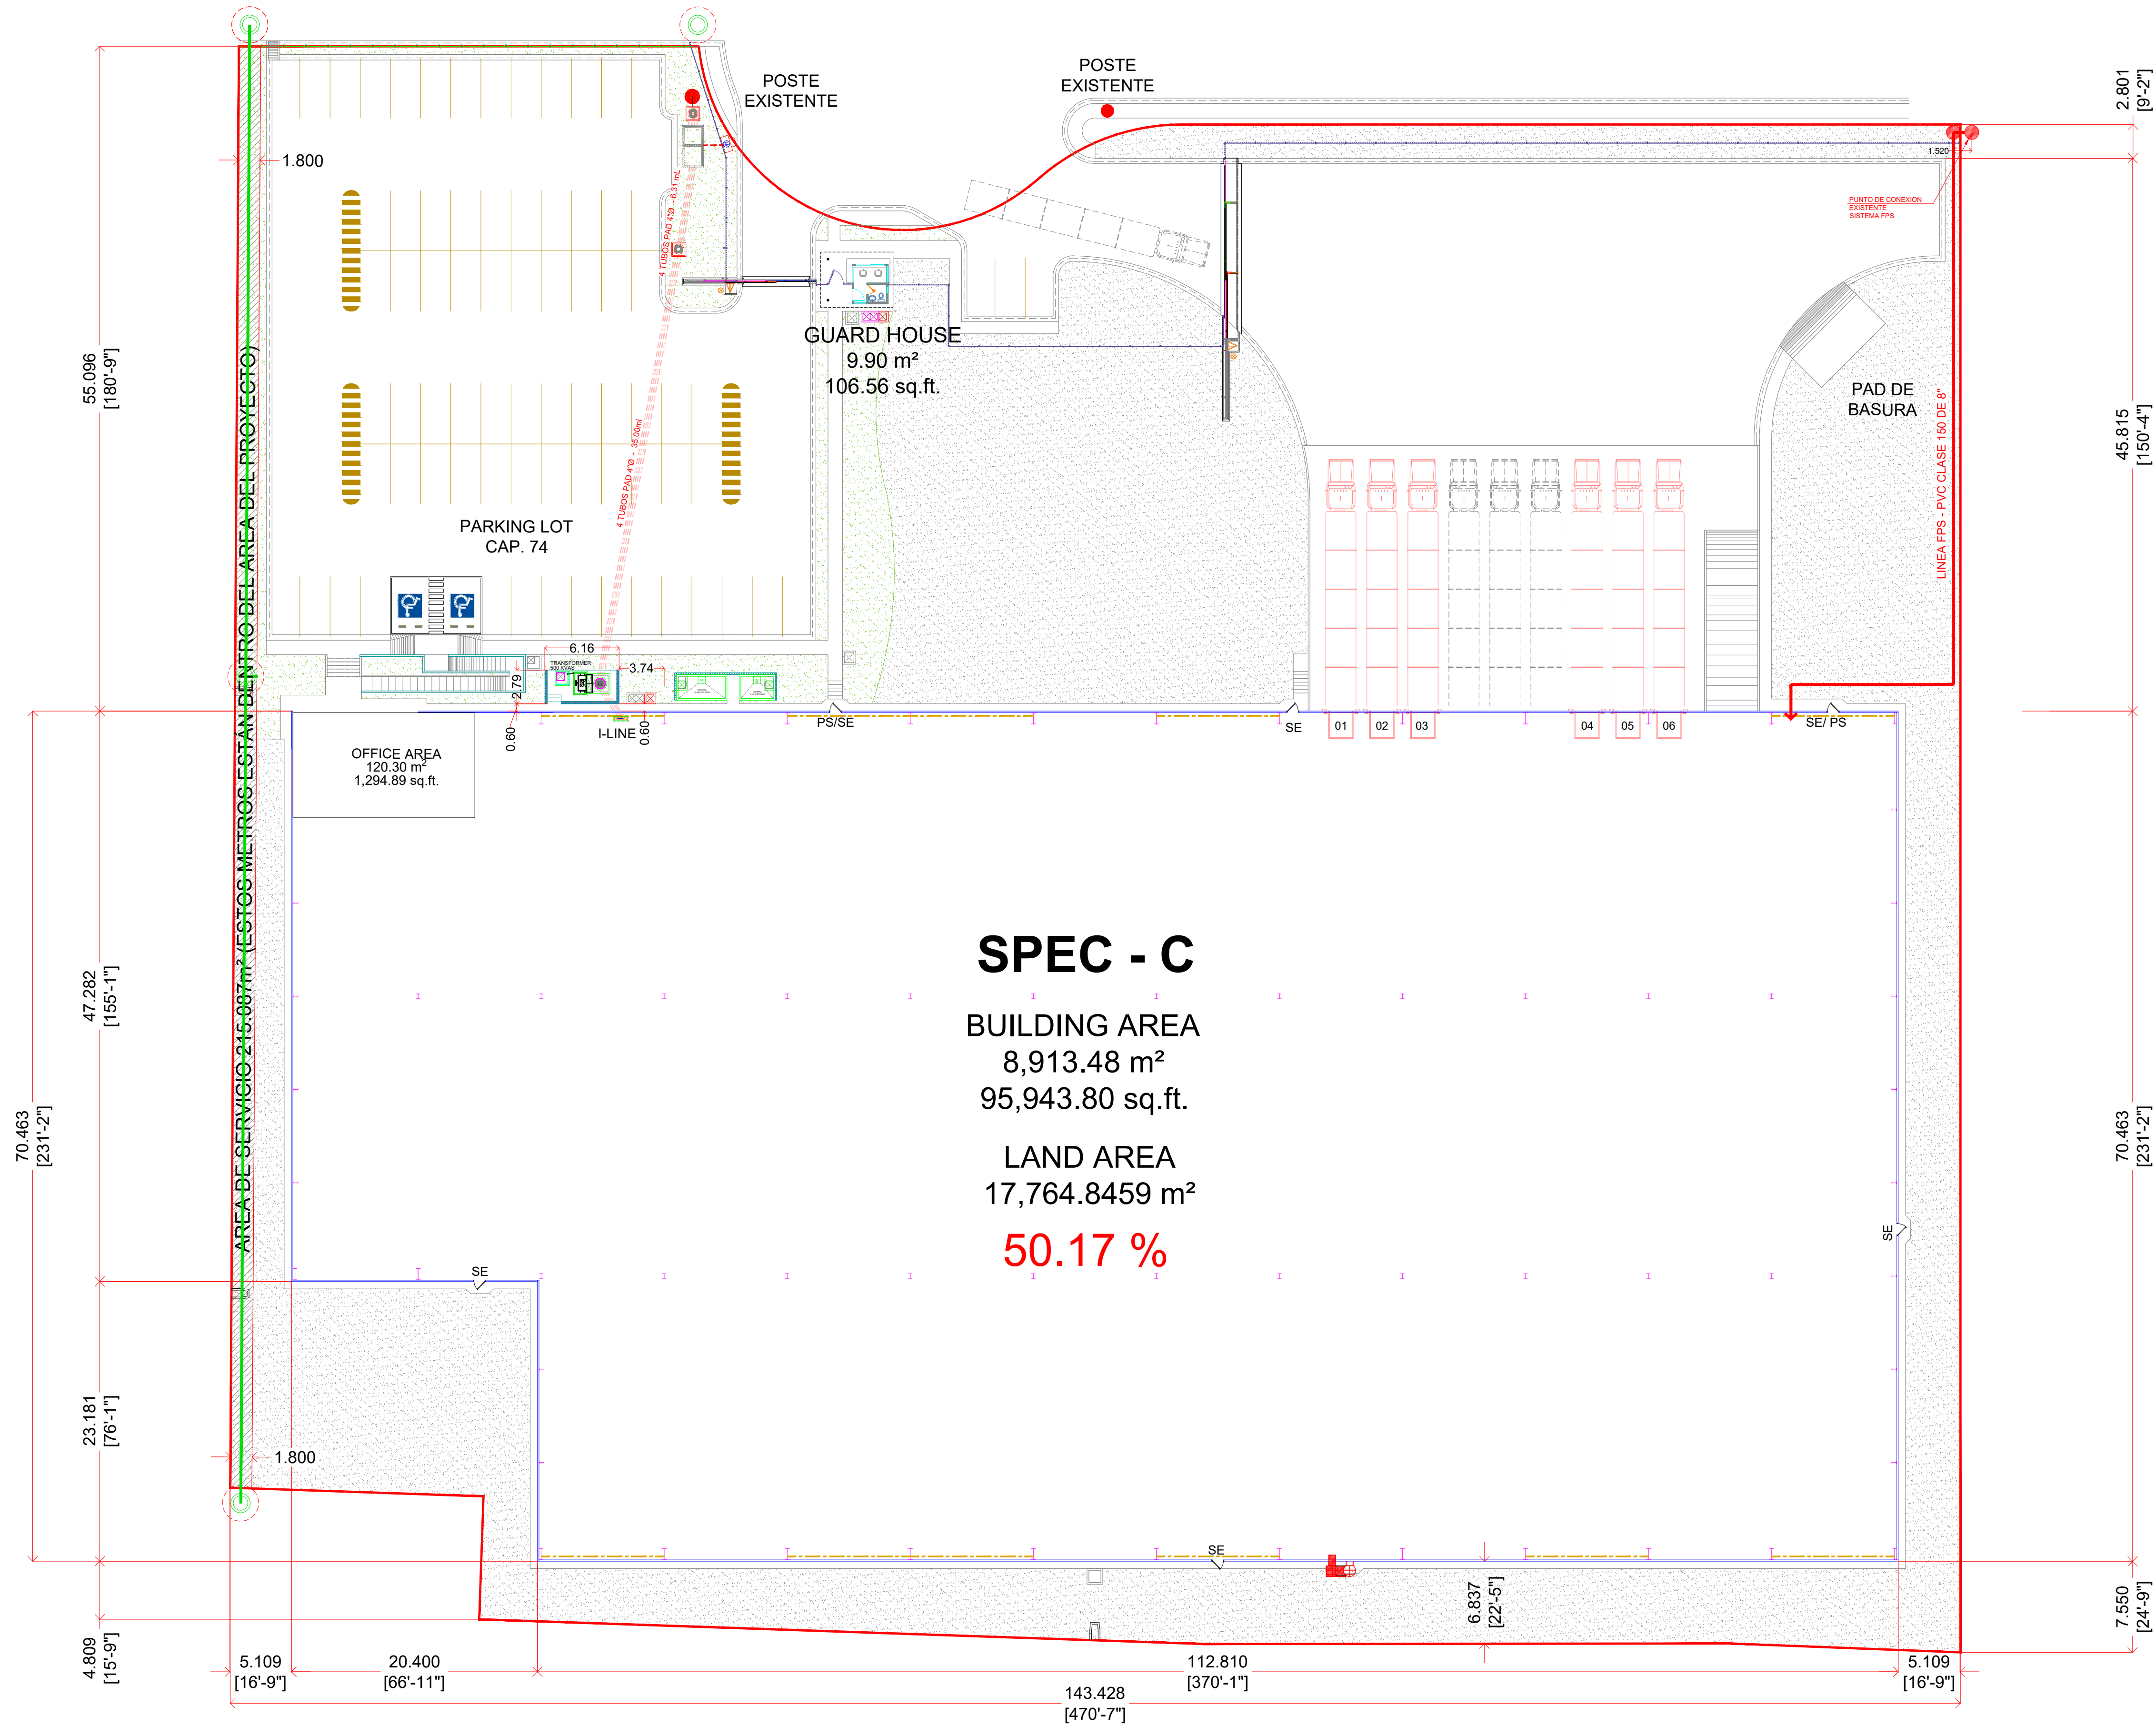


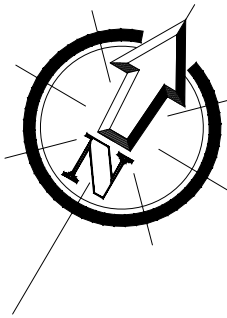

SPEC - C

BUILDING AREA
8,913.48 m²
95,943.80 sq.ft.

LAND AREA
17,764.8459 m²
50.17 %

NOTES:

PROPUESTA
PARA PROPUESTA
FOR PROPOSAL

ESTE PLANO Y TODO SU CONTENIDO ES INFORMACIÓN DE CARÁCTER CONFIDENCIAL Y PRIVADO Y ES PROPIEDAD DE VCD CONSTRUCCIÓN Y DESARROLLO S.A.P.I. DE C.V. Y SE DEBERÁ CONTAR CON SU AUTORIZACIÓN PARA PODER UTILIZARLO Y NO DEBERÁ SER MODIFICADO, REPRODUCIDO O USADO PARA OTRO PROPOSITO QUE SE AJENO AL PROYECTO CON EL QUE ESTÁ TITULADO ESTE PLANO.

QUEDANDO PROHIBIDA Y SUJETA A DEMANDA LA PUBLICACIÓN PARCIAL O TOTAL DE ESTE DOCUMENTO POR CUALQUIER MEDIO IMPRESO O ELECTRONICO SIN SE CUENTA CON EL PERMISO DE LA EMPRESA.

LAYOUT:

REFERENCE:

No. REV. DATE:

REVIEW DESCRIPTION:

DRAWED:

ARQ. Y. ARRIAGA

PROJECTED:

ARQ. Y. ARRIAGA

REVIEWED:

ARQ. F. GARCIA

APPROVED:

COORDINED:



DIMENSION:

METERS

SCALE:

S/E

DATE:

DIC 2025

PROJECT:

SPEC - C PIQ F IV

TITLE:

ARQUITECTURAL LAYOUT
PLANTA ARQUITECTONICA

AREA:

COMERCIAL

No OF DRAWING:

COM-AR-02

REV:

1