


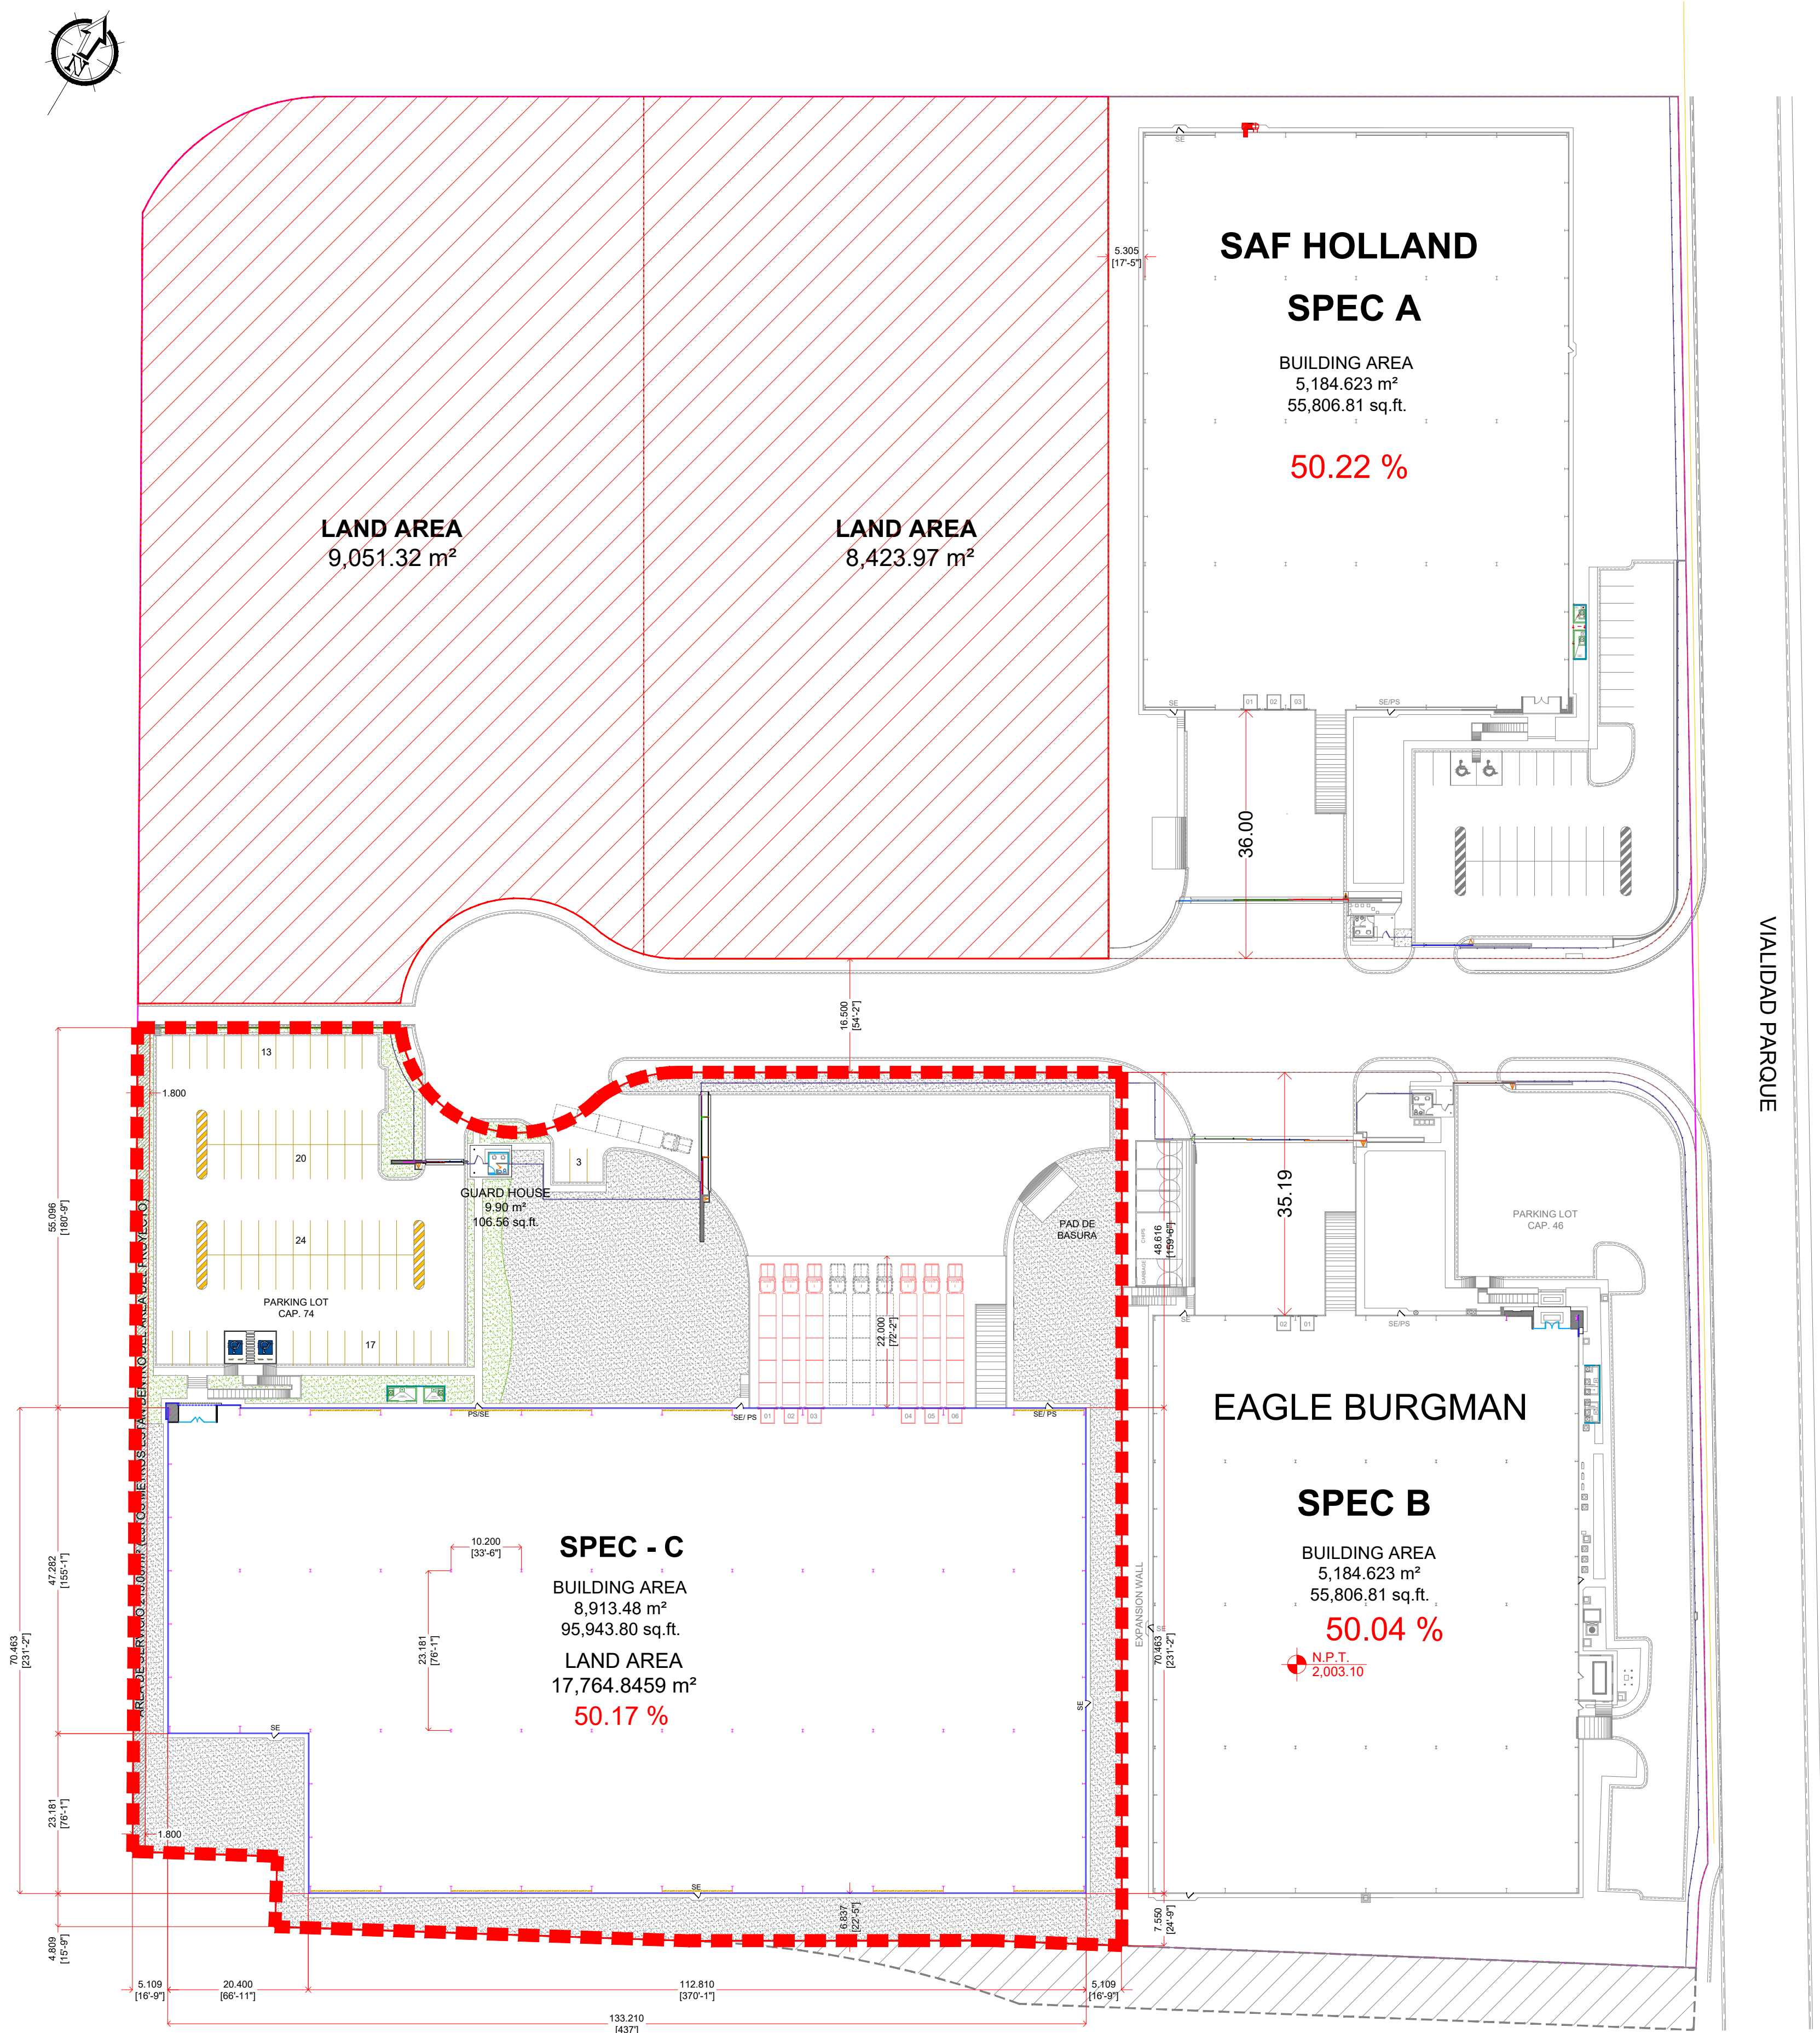

NOTES:

PROPUESTA
PARA PROPUESTA
FOR PROPOSAL

ESTE PLANO Y TODO SU CONTENIDO ES INFORMACIÓN DE
CÁRACTER CONFIDENCIAL Y PRIVADO Y ES PROPIEDAD DE
VCD CONSTRUCCIÓN Y DESARROLLO S.A.P.I. DE C.V. Y SE
DEBERÁ CONTAR CON SU AUTORIZACIÓN PARA PODER
UTILIZARLO Y NO DEBERÁ SER MODIFICADO, REPRODUCIDO O
USADO PARA OTRO PROPÓSITO QUE SE AJENO AL PROYECTO
CON EL QUE ESTÁ TITULADO ÉSTE PLANO.

QUEDANDO PROHIBIDA Y SUJETA A DEMANDA LA PUBLICACIÓN
PARCIAL O TOTAL DE ESTE DOCUMENTO POR CUALQUIER
MEDIO IMPRESO O ELECTRONICO SIN SE CUENTA CON EL
PERMISO DE LA EMPRESA.

LAYOUT:

REFERENCE:

No.

REV. DATE:

REVIEW DESCRIPTION:

A

14 JULIO 2023

FOR PROPOSAL

B

26 FEB 2024

SE REDUCE AREA DE NAVE PARA OBTENER EL 5%

C

D

E

DRAWN:

F.G.R.

PROJECTED:

REVIEWED:

APPROVED:

COORDINATED:



DIMENSION:

METERS

SCALE:

S/E

DATE:

FEB -2024

PROJECT:

SPEC - C

TITLE:

GENERAL LAYOUT
PLANTA GENERAL

AREA:

COMERCIAL

No OF DRAWING:

AR-01

REV:

0