
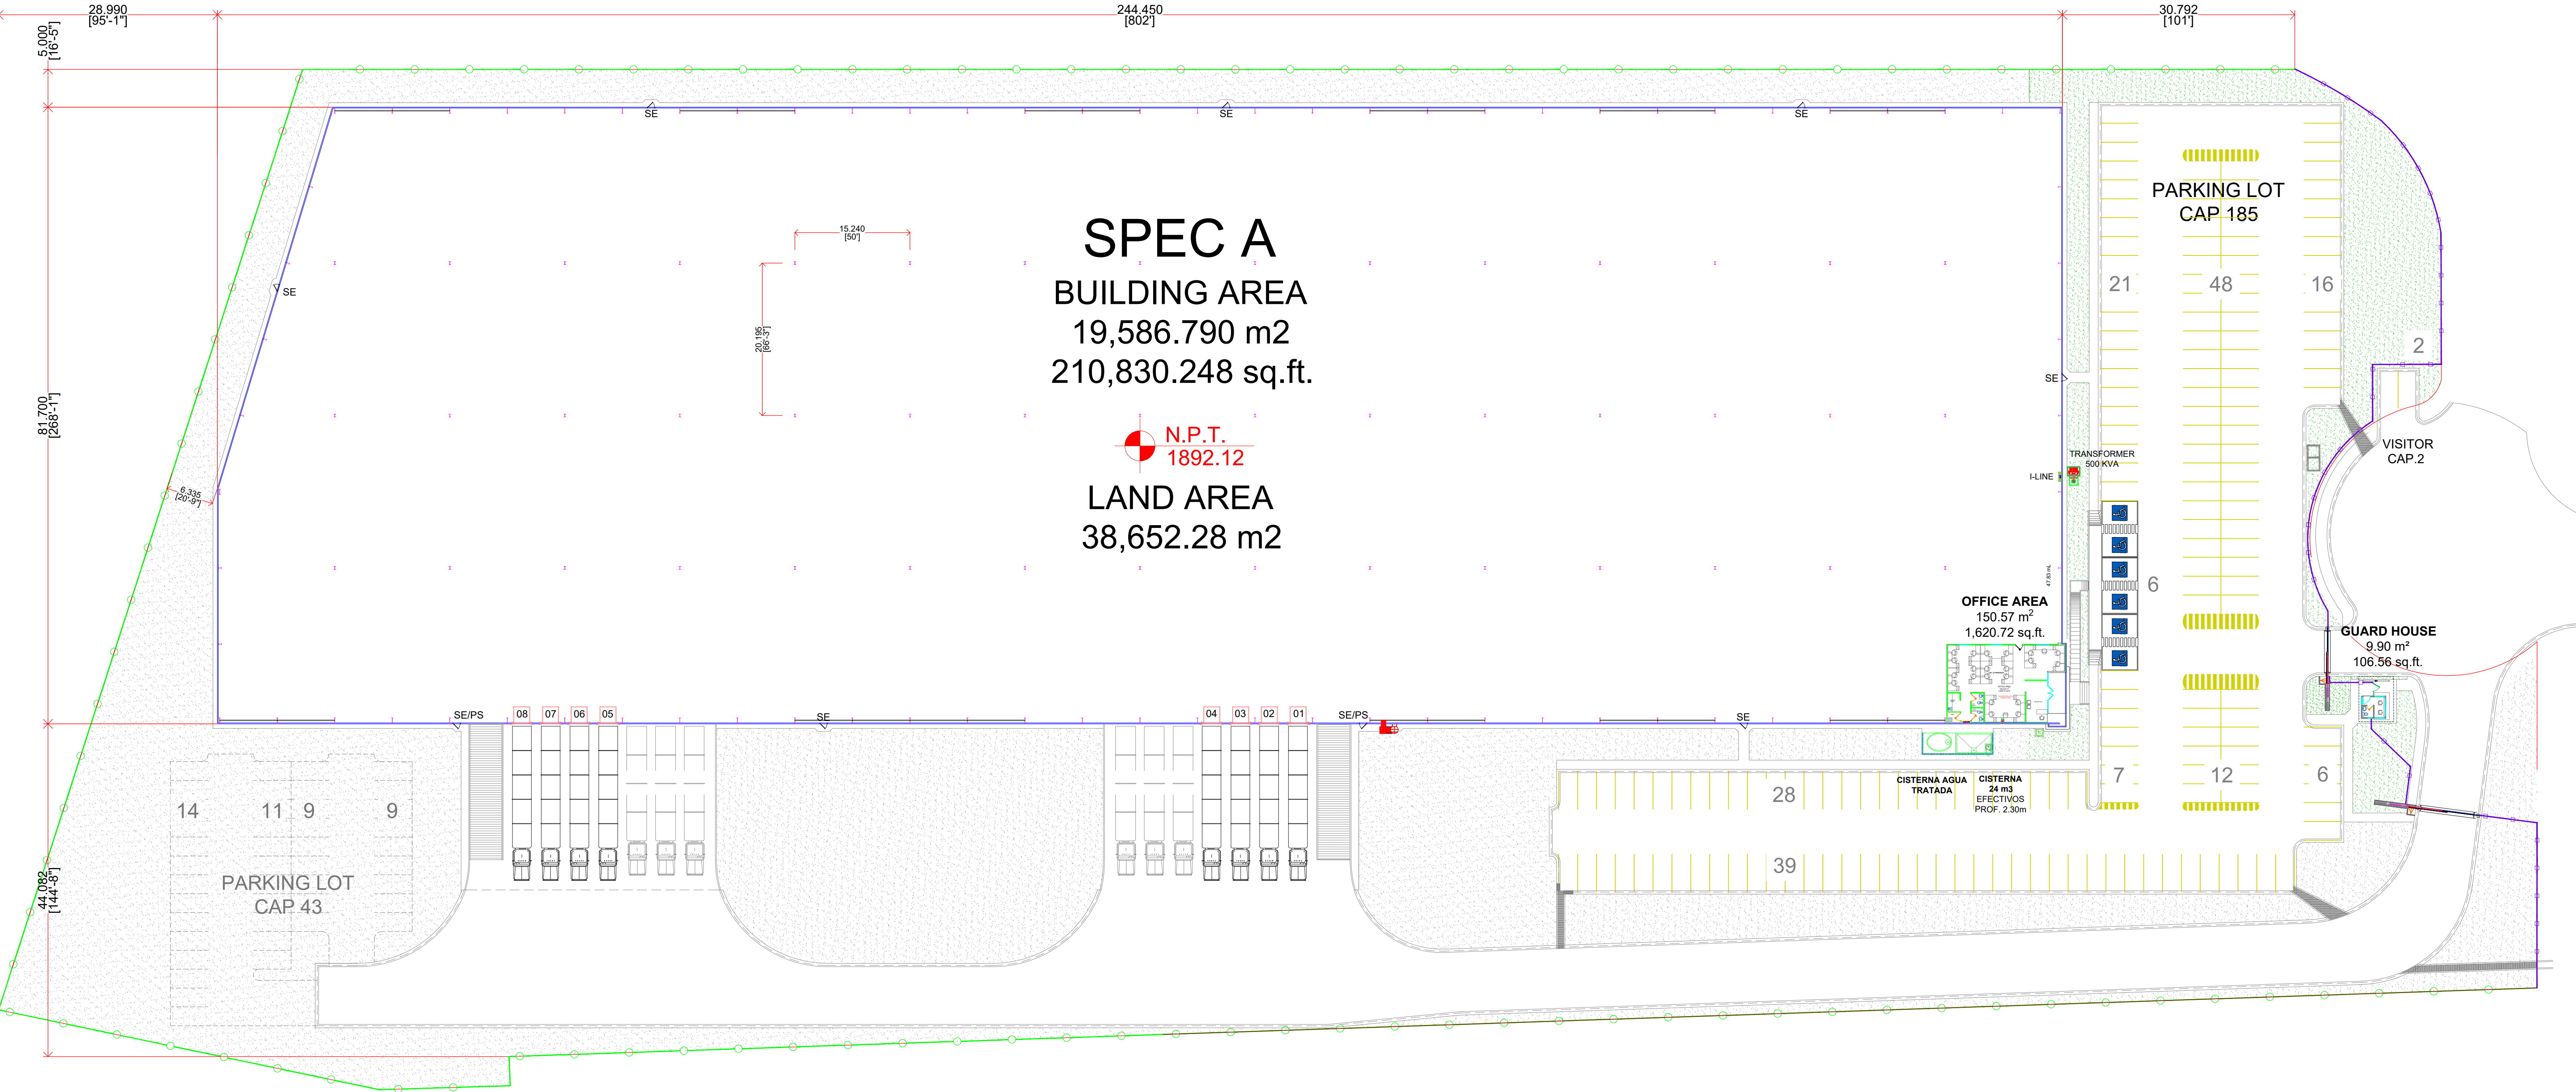


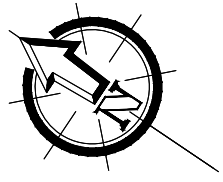

PLANTA ARQUITECTONICA
ARCHITECTURAL LAYOUT

NOTES:

PROPUESTA
PARA PROPUESTA
FOR PROPOSAL

ESTE PLANO Y TODO SU CONTENIDO ES INFORMACIÓN DE CARÁCTER CONFIDENCIAL Y PRIVADO Y ES PROPIEDAD DE VCD CONSTRUCCIÓN Y DESARROLLO S.A.P.I. DE C.V. Y SE DEBERÁ CONTAR CON SU AUTORIZACIÓN PARA PODER UTILIZARLO Y NO DEBERÁ SER MODIFICADO, REPRODUCIDO O USADO PARA OTRO PROPOSITO QUE SE AJENO AL PROYECTO CON EL QUE ESTÁ TITULADO ESTE PLANO.

QUEDANDO PROHIBIDA Y SUJETA A DEMANDA LA PUBLICACIÓN PARCIAL O TOTAL DE ESTE DOCUMENTO POR CUALQUIER MEDIO IMPRESO O ELECTRONICO SIN SE CUENTA CON EL PERMISO DE LA EMPRESA.

LAYOUT:	REFERENCE:	No.	REV. DATE:	REVIEW DESCRIPTION:
		0	24 OCTUBRE 2024	FOR PROPOSAL
		1		
		2		
		3		
		4		

DRAWN:	R.A.M.P.
PROJECTED:	
REVIEWED:	F.G.R.
APPROVED:	
COORDINATED:	



DIMENSION: METERS	PROJECT: SPEC A- PQA 2024
SCALE: INDICATED	TITLE: ARCHITECTURAL LAYOUT PLANTA ARQUITECTONICA
DATE: OCT 2024	AREA: COMERCIAL
	No OF DRAWING: SPEC A-COM-02
	REV: 0