
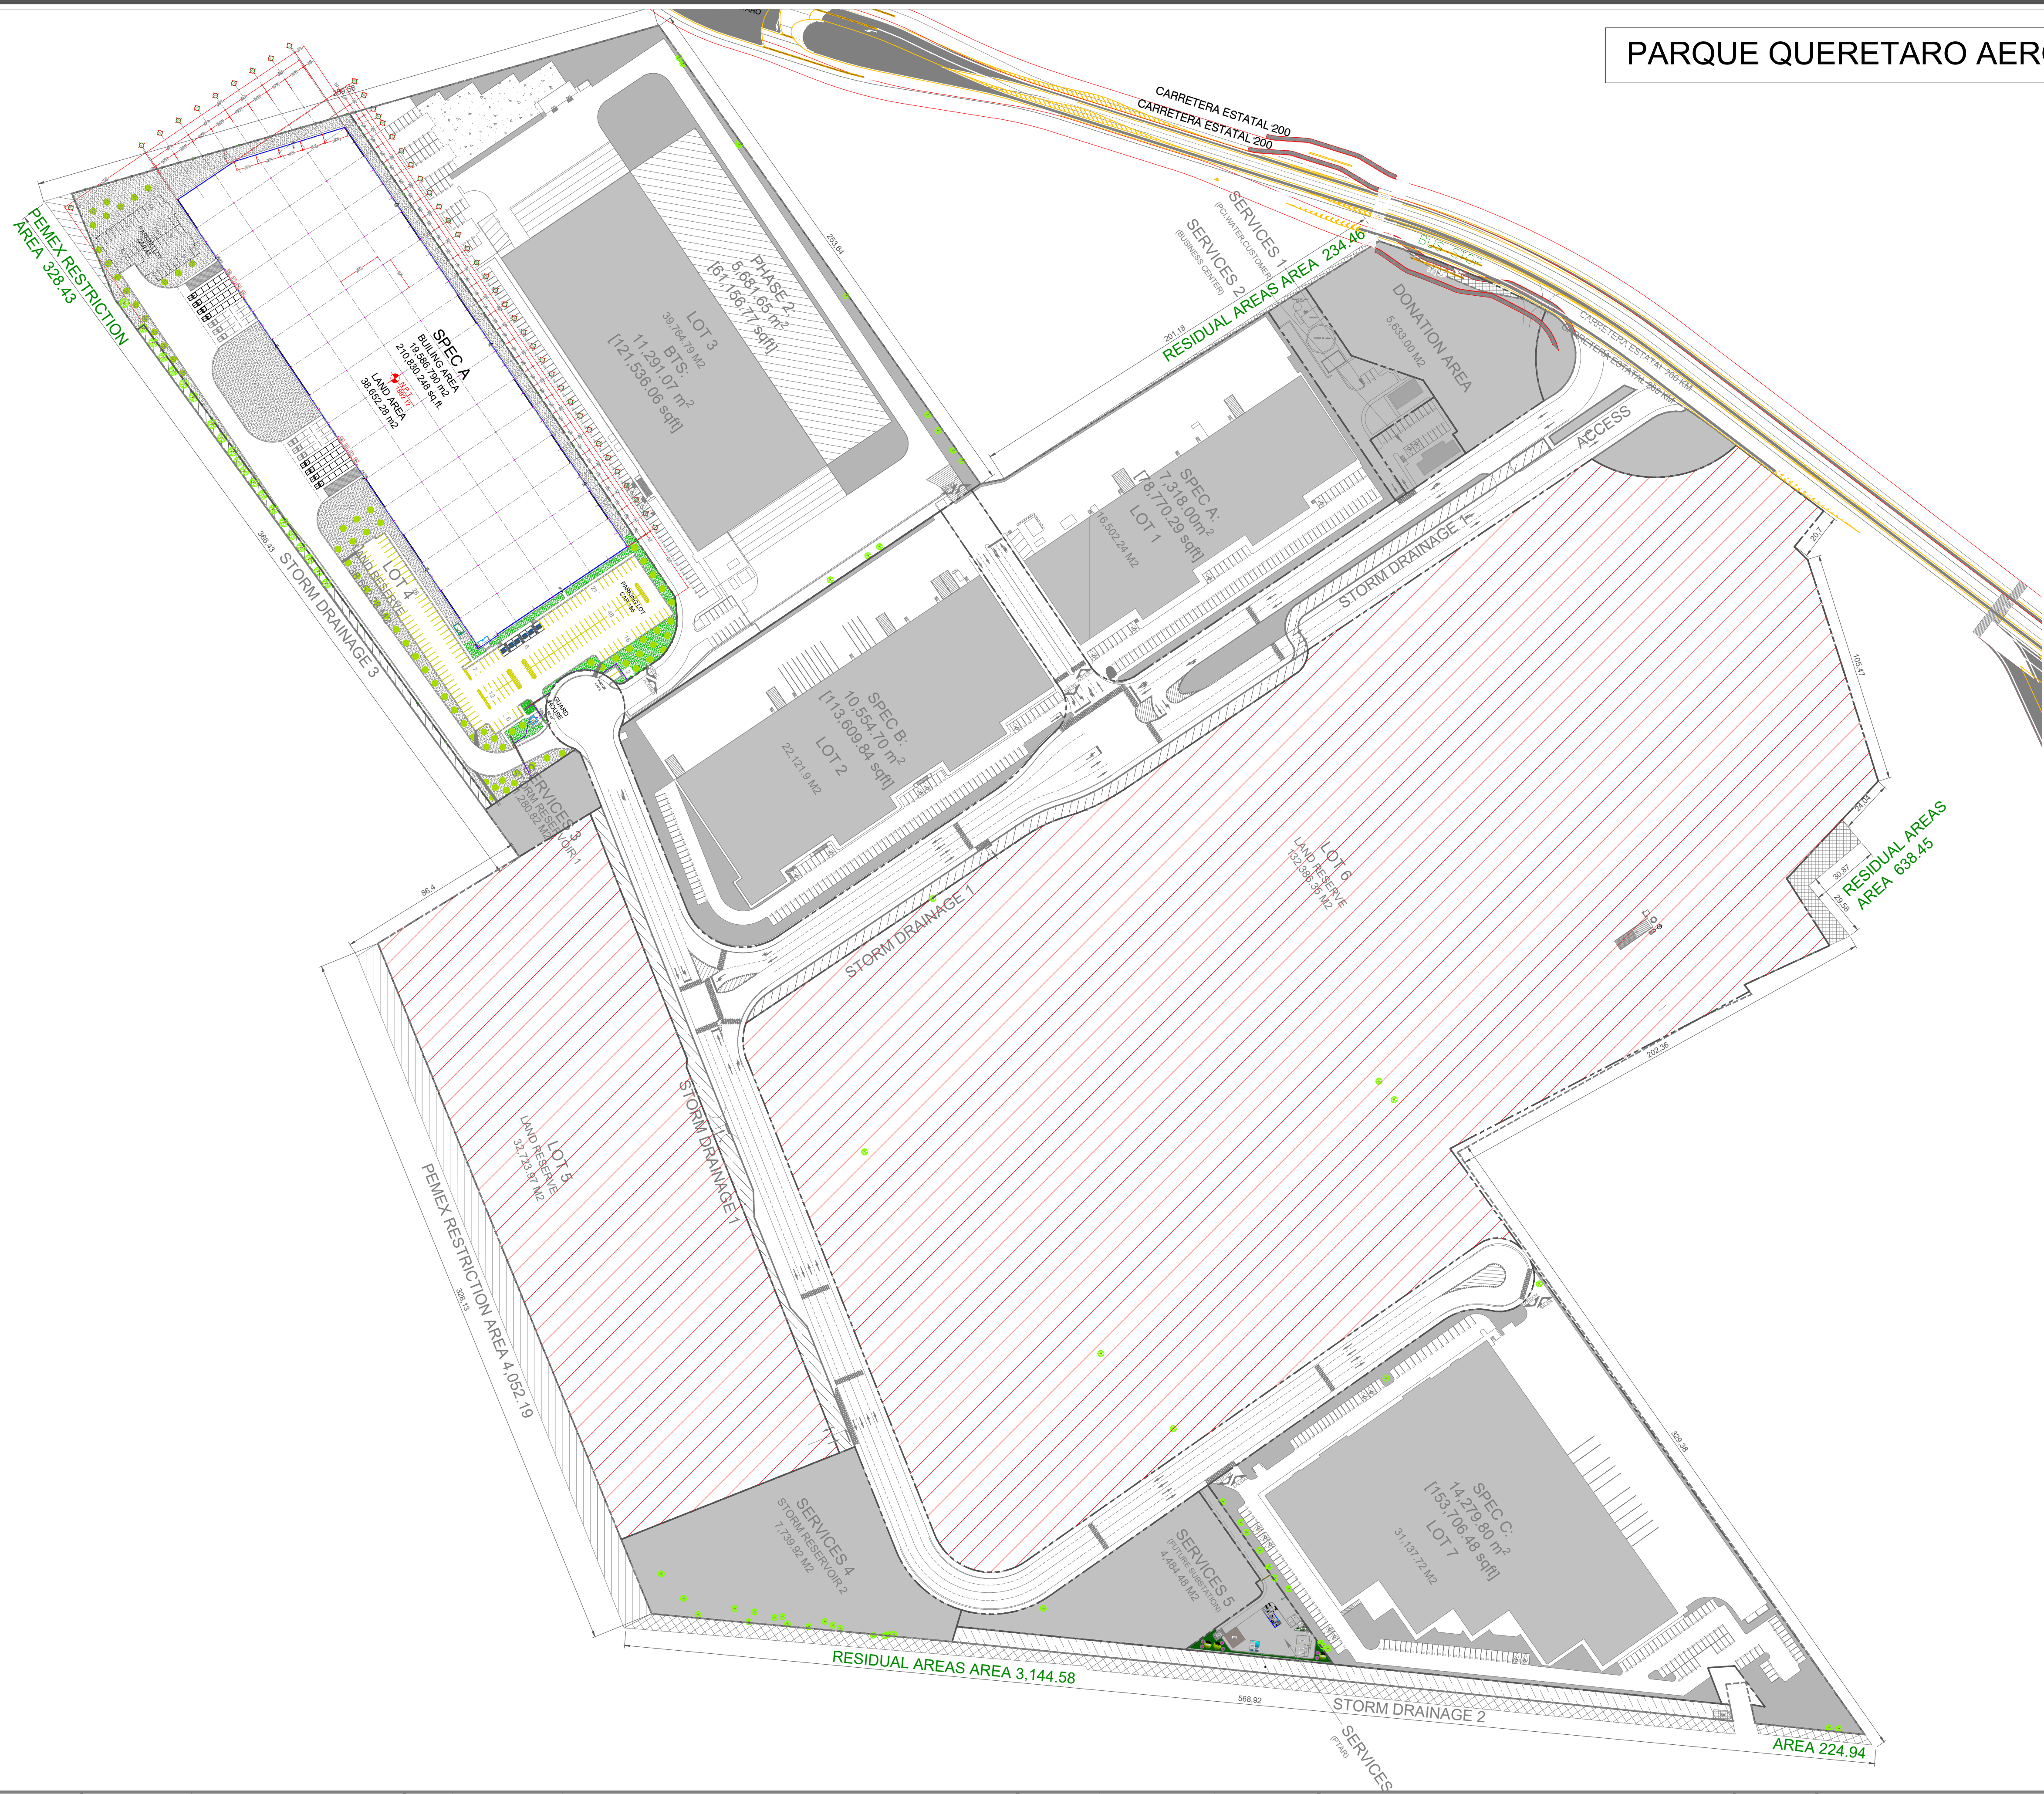


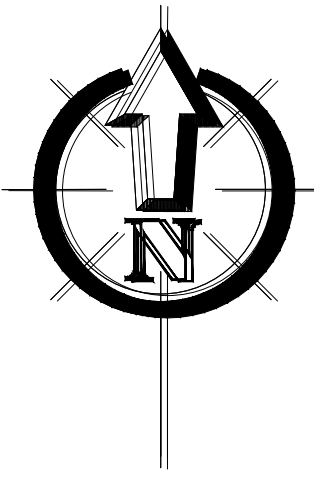

NOTES:

PRELIMINAR
NO APROBADO PARA CONSTRUCCION
NOT APPROVED FOR CONSTRUCTION

ESTE PLANO Y TODO SU CONTENIDO ES INFORMACIÓN DE CARÁCTER CONFIDENCIAL Y PRIVADO Y ES PROPIEDAD DE VCD CONSTRUCCIÓN Y DESARROLLO S.A.P.I. DE C.V. Y SE DEBERÁ CONTAR CON SU AUTORIZACIÓN PARA PODER UTILIZARLO Y NO DEBERÁ SER MODIFICADO, REPRODUCIDO O USADO PARA OTRO PROPOSITO QUE SE AJENO AL PROYECTO CON EL QUE ESTÁ TITULADO ESTE PLANO.

QUEDANDO PROHIBIDA Y SUJETA A DEMANDA LA PUBLICACIÓN PARCIAL O TOTAL DE ESTE DOCUMENTO POR CUALQUIER MEDIO IMPRESO O ELECTRONICO SIN SE CUENTA CON EL PERMISO DE LA EMPRESA.

LAYOUT:

REFERENCE:

No.

REV. DATE:

REVIEW DESCRIPTION:

DRAWN:

V.C.A

27 MAYO 2024

PROJECTED:

V.C.A

27 MAYO 2024

REVIEWED:

A.M.G.

27 MAYO 2024

APPROVED:

R. AMBRIZ

- MAY 2024

COORDINATED:

R. AMBRIZ

- MAY 2024



DIMENSION:

METERS

SCALE:

INDICATED

DATE:

MAY 2024

PROJECT:

SPEC A - PQA 2024

TITLE:

GENERAL LAYOUT
PLANO GENERAL

AREA:

ARCHITECTONIC

No OF DRAWING:

SPECA -AR-01

REV:

0