


LOGISTIK I

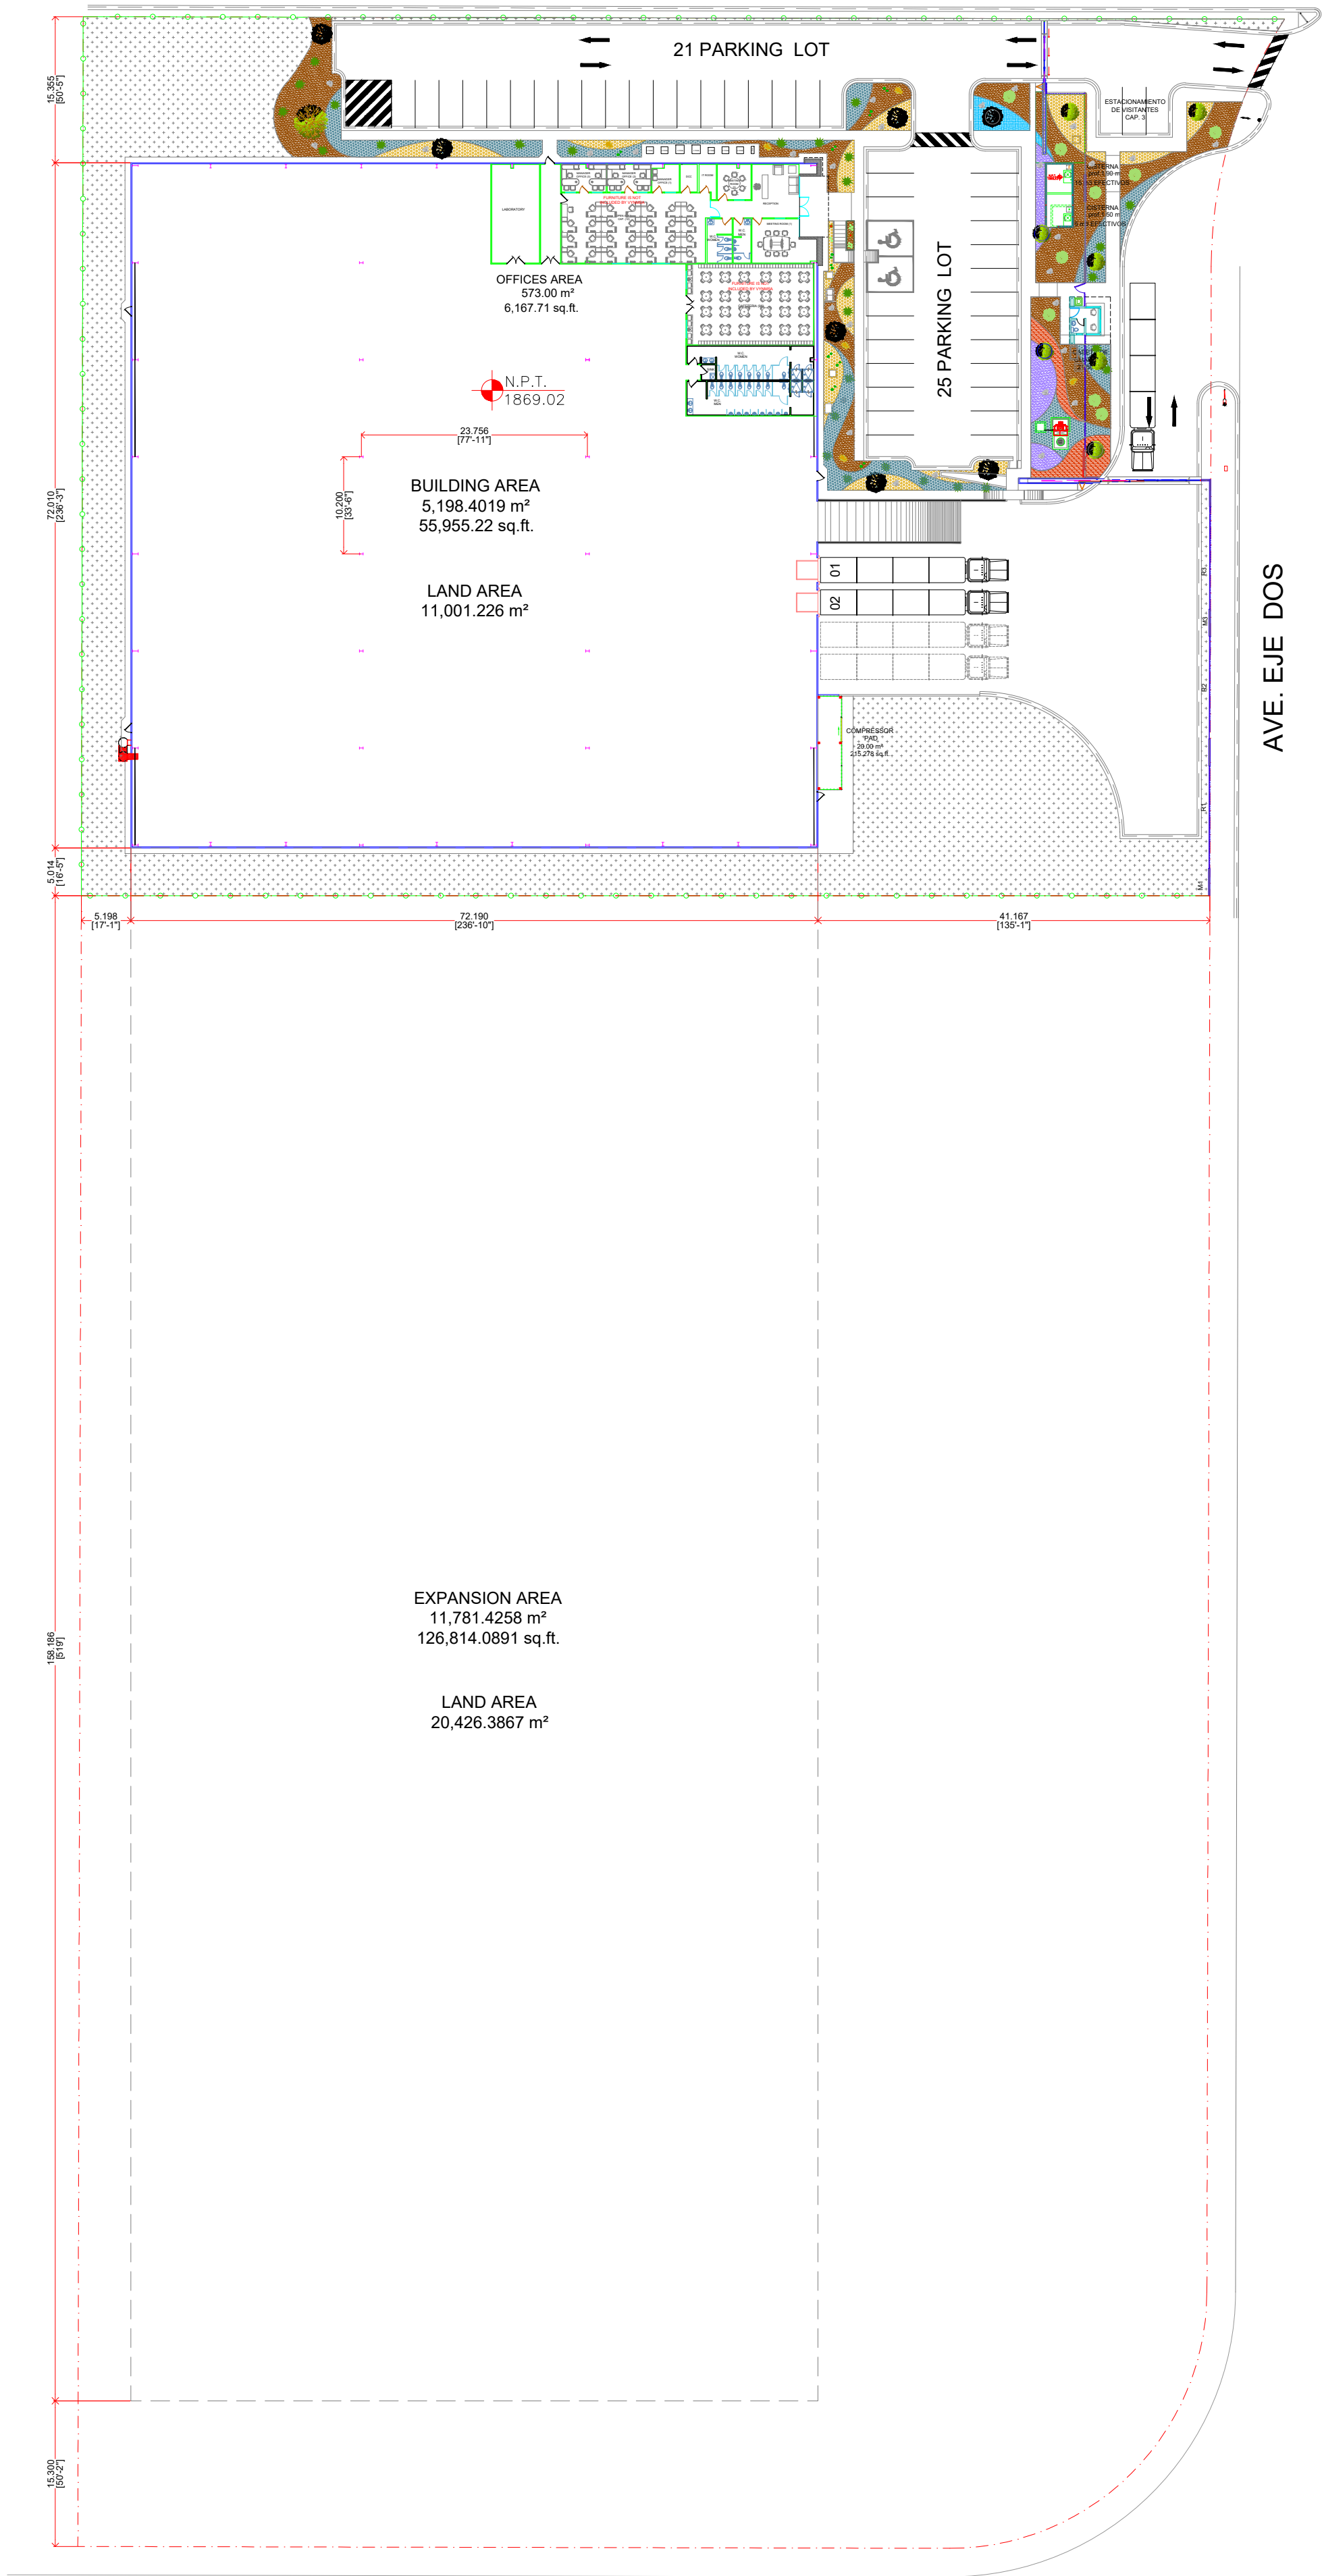

NOTES:

PROPUESTA
PARA PROPUESTA
FOR PROPOSAL

ESTE PLANO Y TODO SU CONTENIDO ES INFORMACIÓN DE CARÁCTER CONFIDENCIAL Y PRIVADO Y ES PROPIEDAD DE VCD CONSTRUCCIÓN Y DESARROLLO S.A.P.I. DE C.V. Y SE DEBERÁ CONTAR CON SU AUTORIZACIÓN PARA PODER UTILIZARLO Y NO DEBERÁ SER MODIFICADO, REPRODUCIDO O USADO PARA OTRO PROPOSITO QUE SE AJENO AL PROYECTO CON EL QUE ESTÁ TITULADO ESTE PLANO.

QUEDANDO PROHIBIDA Y SUJETA A DEMANDA LA PUBLICACIÓN PARCIAL O TOTAL DE ESTE DOCUMENTO POR CUALQUIER MEDIO IMPRESO O ELECTRONICO SINÓ SE CUENTA CON EL PERMISO DE LA EMPRESA.

DRAWING

REFERENCE

No.

REV. DATE

DESCRIPTION OF REVIEW

DRAWN:

J.A.S.G.

PROJECTED:

J.A.S.G.

REVIEWED:

F.G.R.

APPROVED:

COORDINATED:



DIMENSIONS:

METERS

SCALE:

S/E

DATE:

SEP 2023

PROYECT:

SPEC - XIII

TITLE:

ARCHITECTURAL LAYOUT
PLANTA ARQUITECTONICA

AREA:

COEMRCIAL

No. OF DRAWING:

SPECXIII-AR-02

REV:

0