
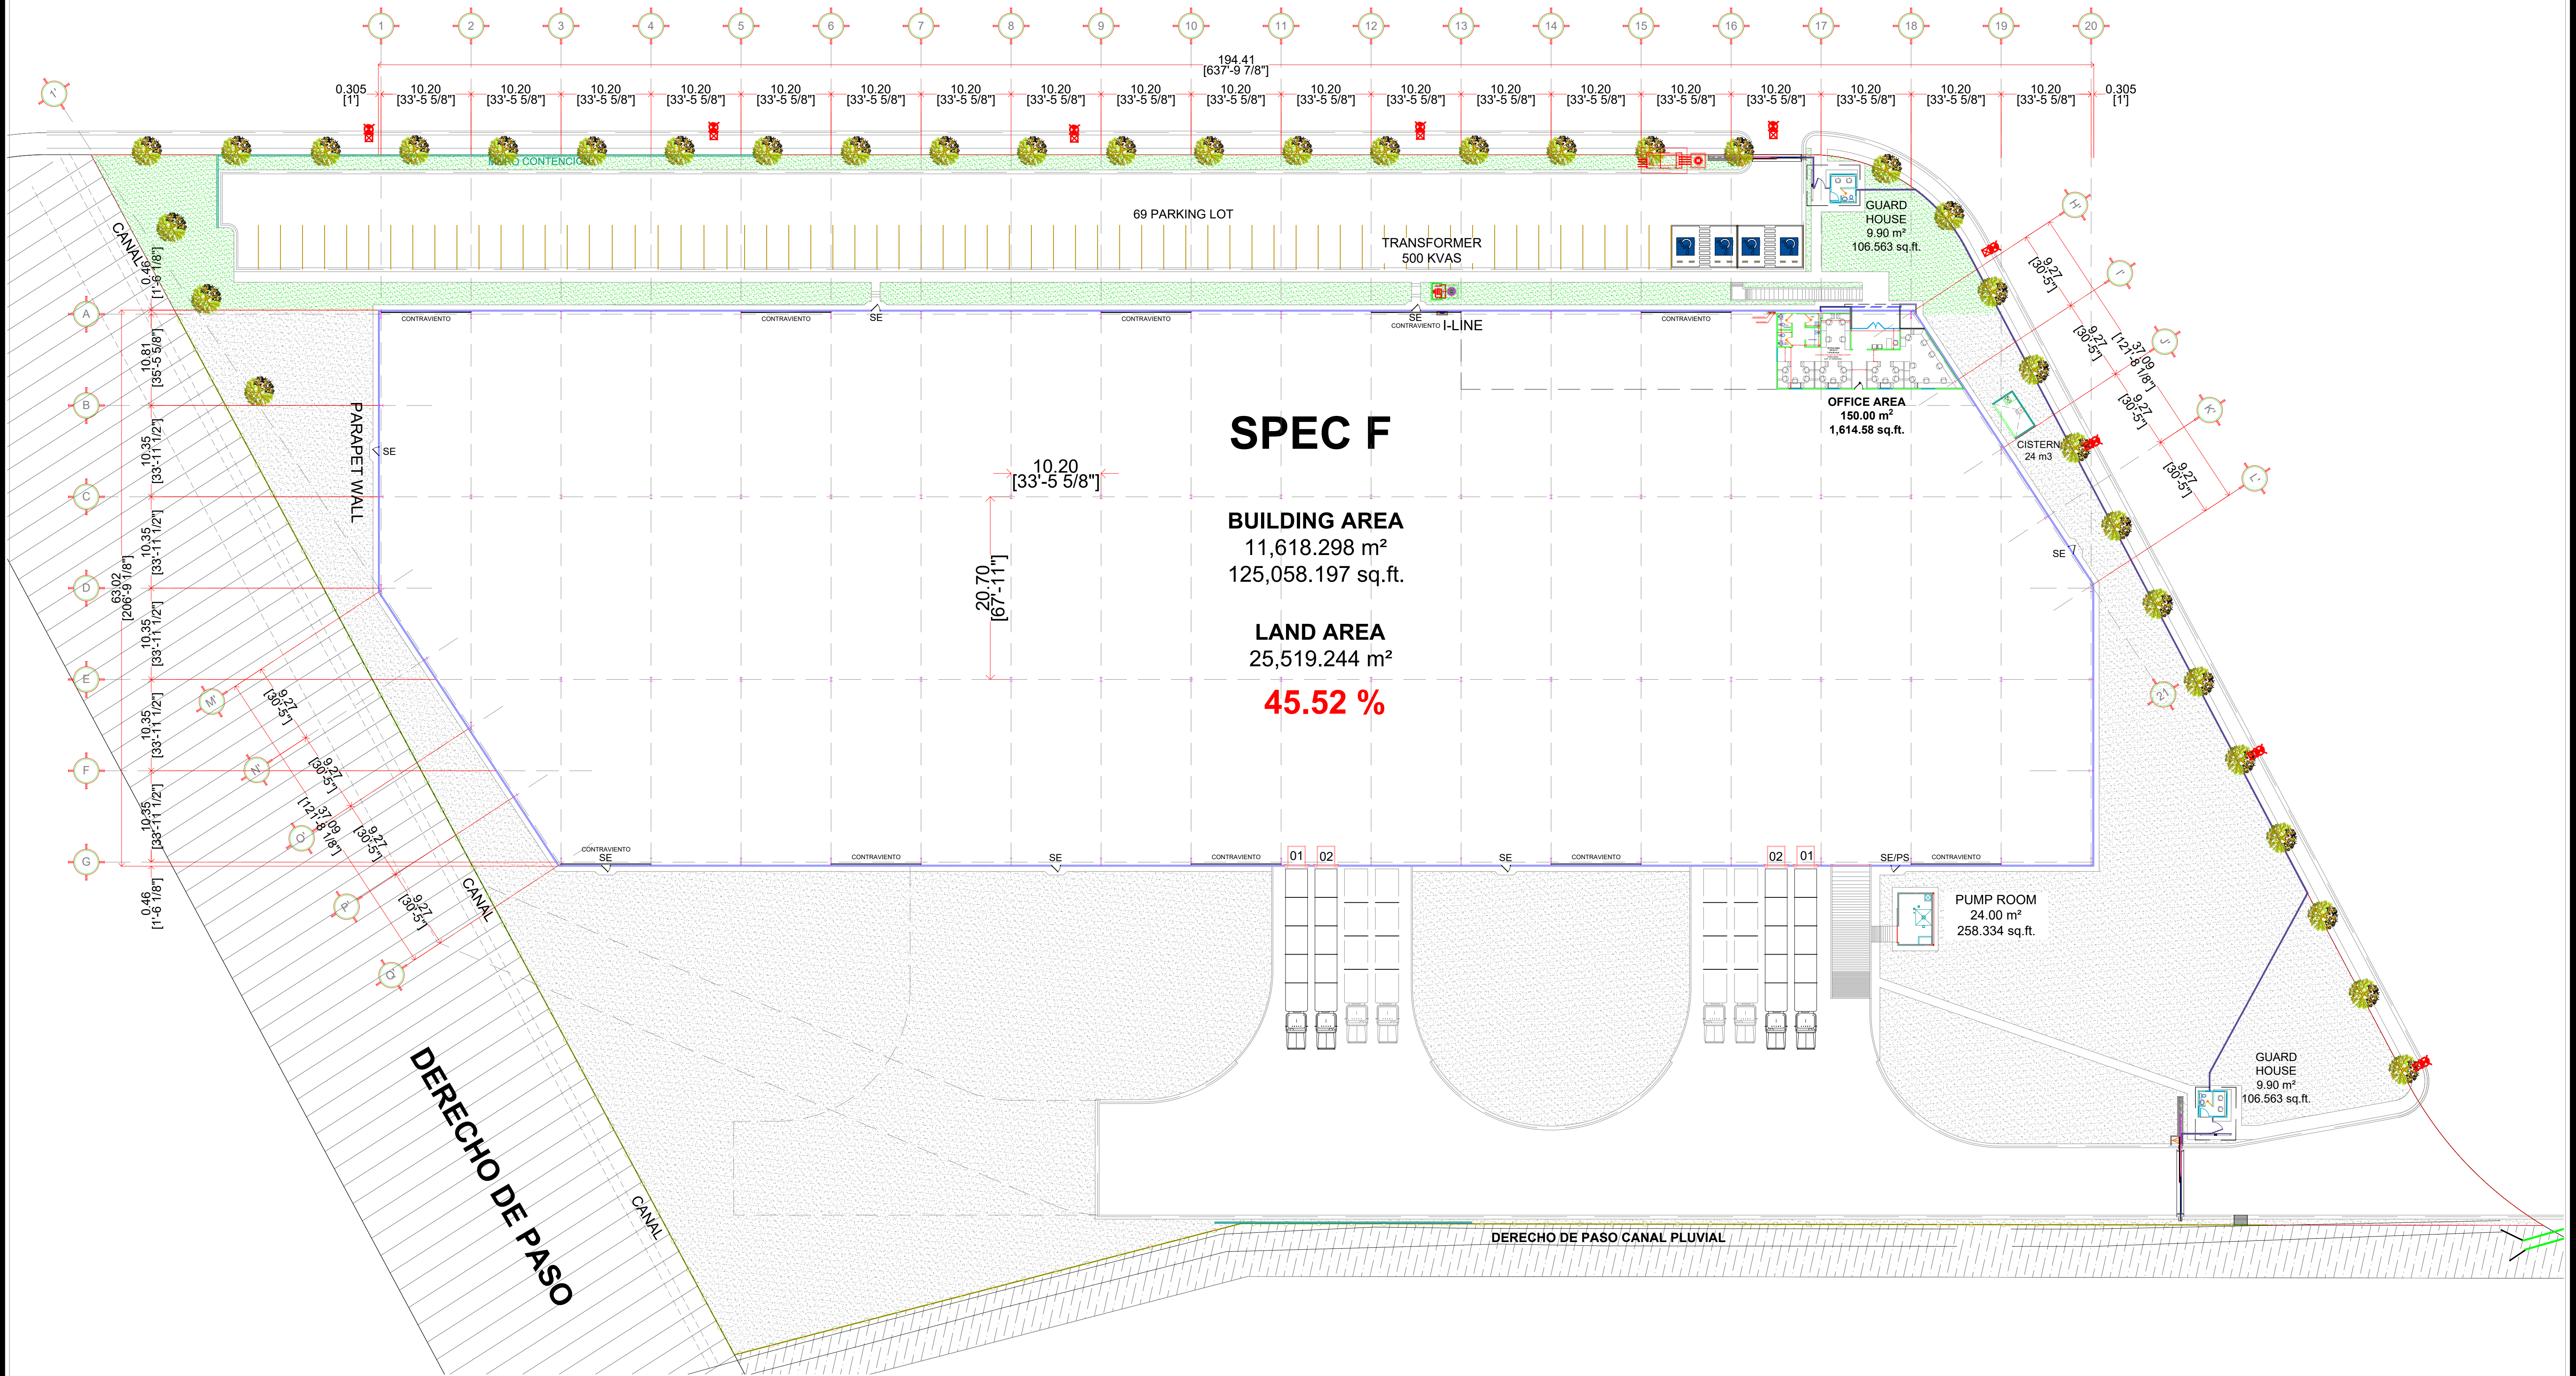


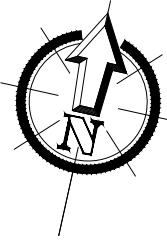

NOTES:

PROPUESTA
PARA PROPUESTA
FOR PROPOSAL

ESTE PLANO Y TODO SU CONTENIDO ES INFORMACIÓN DE CARÁCTER CONFIDENCIAL Y PRIVADO Y ES PROPIEDAD DE VCD CONSTRUCCIÓN Y DESARROLLO S.A.P.I. DE C.V. Y SE DEBERÁ CONTAR CON SU AUTORIZACIÓN PARA PODER UTILIZARLO Y NO DEBERÁ SER MODIFICADO, REPRODUCCIÓN O USADO PARA OTRO PROPOSITO QUE SE AJENO AL PROYECTO CON EL QUE ESTÁ TITULADO ESTE PLANO.

QUEDANDO PROHIBIDA Y SUJETA A DEMANDA LA PUBLICACIÓN PARCIAL O TOTAL DE ESTE DOCUMENTO POR CUALQUIER MEDIO IMPRESO O ELECTRÓNICO SIN QUE SE CUENTA CON EL PERMISO DE LA EMPRESA.

LAYOUT:

REFERENCE:

No.	REV. DATE:	REVIEW DESCRIPTION:
A	23 SEP 2025	FOR PROPOSAL
B	14 OCTUBRE 2025	SE MODIFICAN COLUMNAS DE LOS EJES 21 Y 22
C	24 OCTUBRE 2025	SE AGREGA MURO PARAPETO EN EJE "1" Y SE AGREGAN CONTRAVIENTOS
D		
E		

DRAWED:	ARQ. Y. ARRIAGA
PROJECTED:	F.G.R.
REVIEWED:	F.G.R.
APPROVED:	
COORDINATED:	



DIMENSION:	PROJECT:
METERS	
SCALE:	TITLE:
S/E	
DATE:	AREA:
SEP 2025	

No OF DRAWING:	REV:
ARCHITECTURAL	
SPECF-AR-02	