
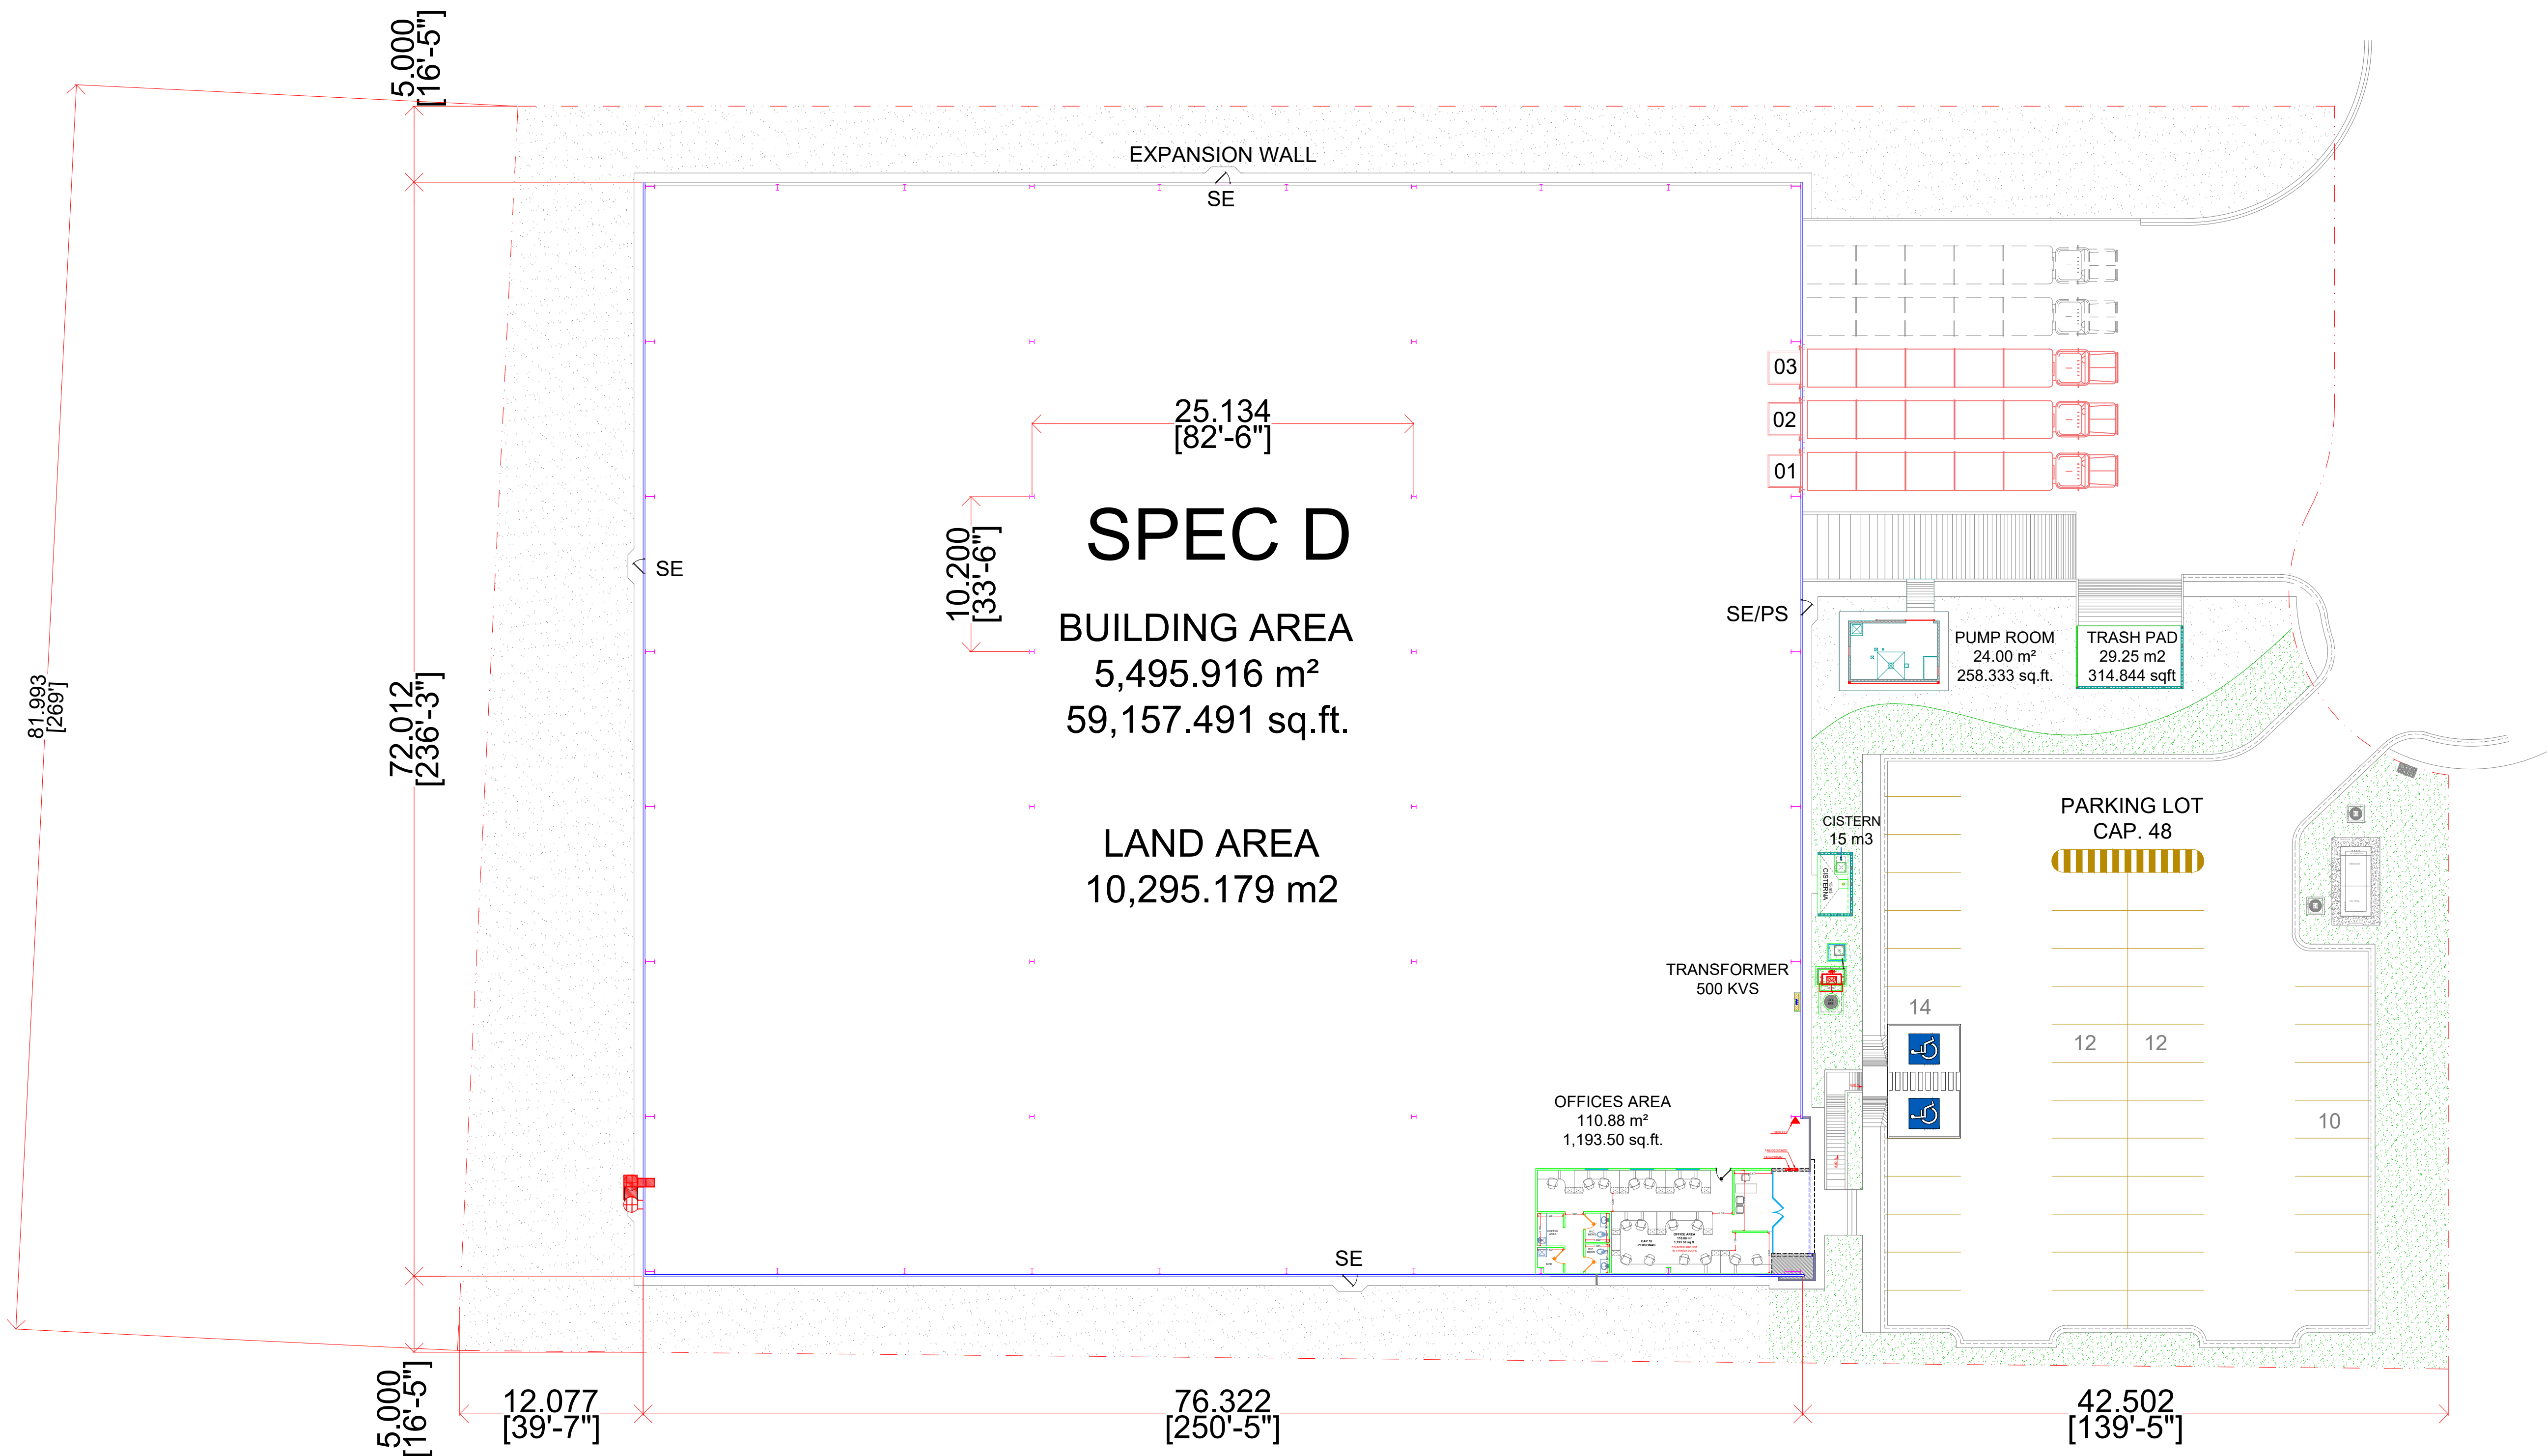


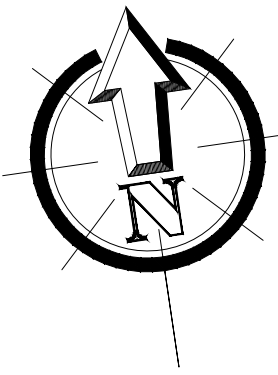

NOTES:

PROPUESTA
PARA PROPUESTA
FOR PROPOSAL

ESTE PLANO Y TODO SU CONTENIDO ES INFORMACIÓN DE
CÁRACTER CONFIDENCIAL Y PRIVADO Y ES PROPIEDAD DE
VCD CONSTRUCCIÓN Y DESARROLLO S.A.P.I. DE C.V. Y SE
DEBERÁ CONTAR CON SU AUTORIZACIÓN PARA PODER
UTILIZARLO Y NO DEBERÁ SER MODIFICADO, REPRODUCIDO O
USADO PARA OTRO PROPOSITO QUE SE AJENO AL PROYECTO
CON EL QUE ESTÁ TITULADO ÉSTE PLANO.
QUEDANDO PROHIBIDA Y SUJETA A DEMANDA LA PUBLICACIÓN
PARCIAL O TOTAL DE ESTE DOCUMENTO POR CUALQUIER
MEDIO IMPRESO O ELECTRONICO SINÓ SE CUENTA CON EL
PERMISO DE LA EMPRESA.

LAYOUT:	REFERENCE:	No.	REV.	DATE:	REVIEW DESCRIPTION:
		0	30	DIC 2025	FOR PROPOSAL
		1			
		2			
		3			
		4			

DRAWED:	F.G.R.
PROJECTED:	
REVIEWED:	F.G.R.
APPROVED:	
COORDINED:	



DIMENSION: METERS	PROJECT: SPEC - D PUERTO INTERIOR II
SCALE: 1:250	TITLE: ARCHITECTURAL LAYOUT PLANTA ARQUITECTÓNICA
DATE: DIC 2025	AREA: COMERCIAL
	No OF DRAWING: COM-AR-02
	REV: 0