
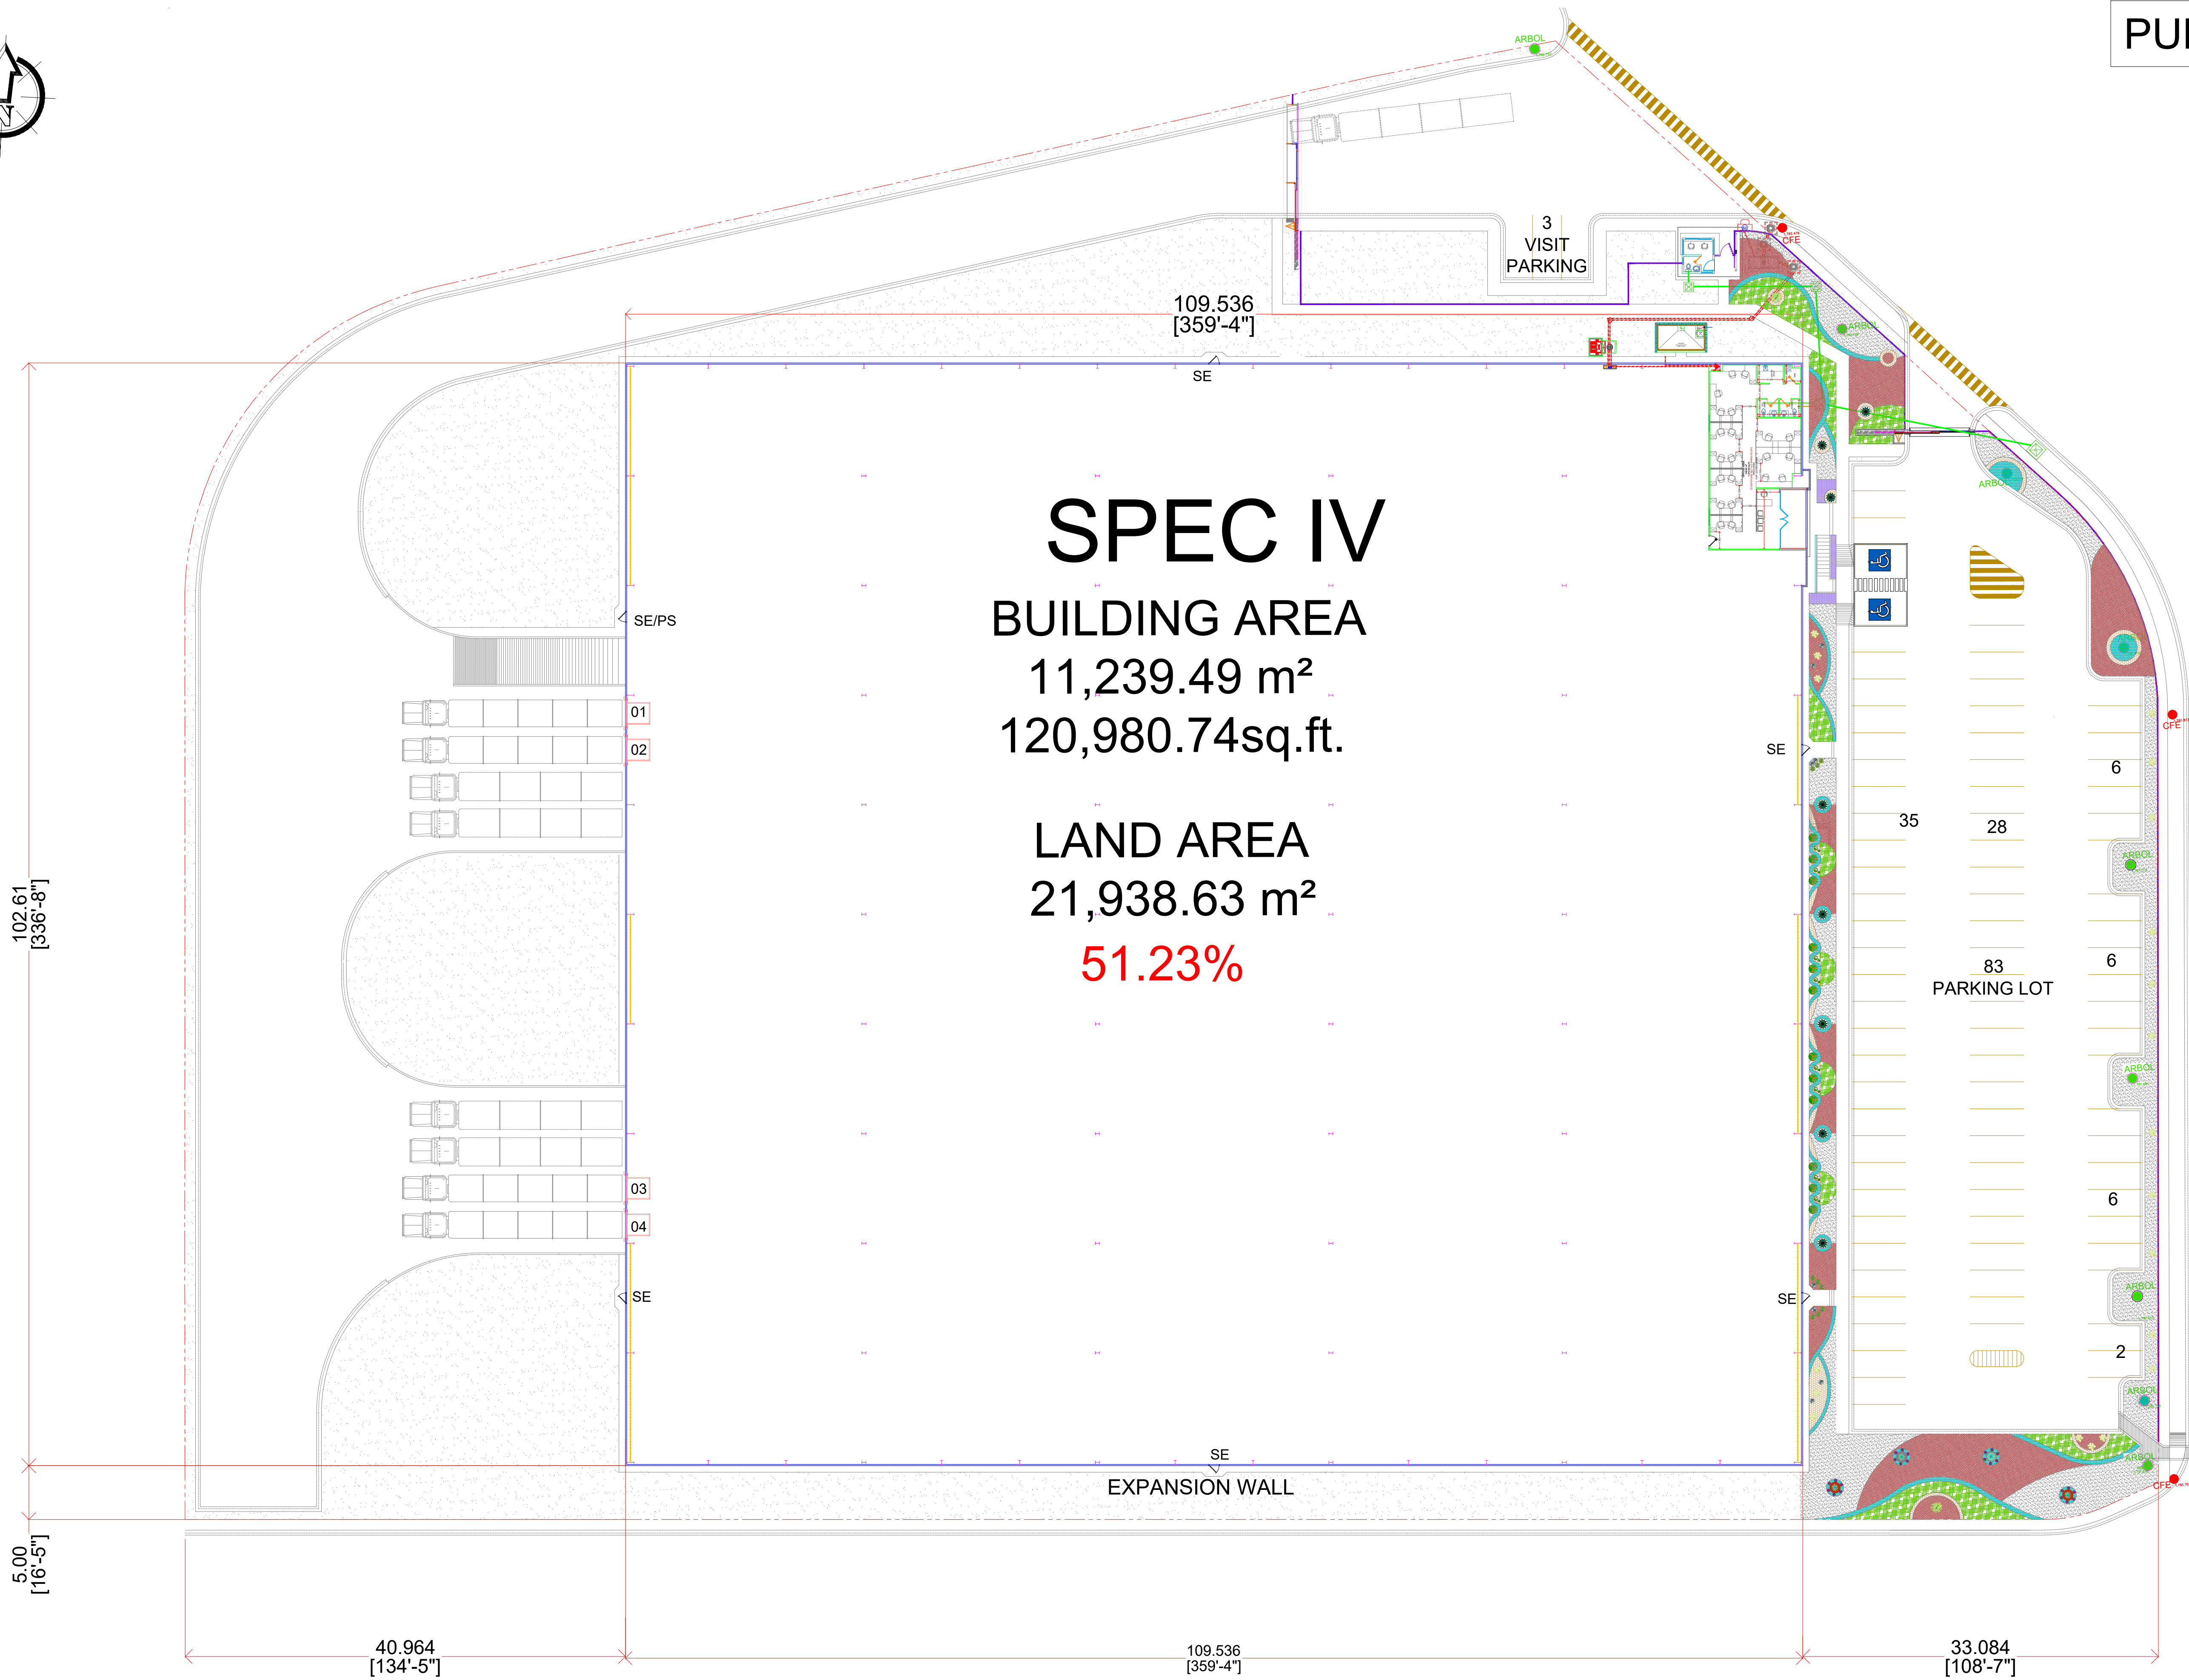


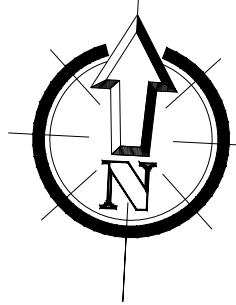

NOTES:

PROPUESTA
PARA PROPUESTA
FOR PROPOSAL

ESTE PLANO Y TODO SU CONTENIDO ES INFORMACIÓN DE CARÁCTER CONFIDENCIAL Y PRIVADO Y ES PROPIEDAD DE VCD CONSTRUCCIÓN Y DESARROLLO S.A.P.I. DE C.V. Y SE DEBERÁ CONTAR CON SU AUTORIZACIÓN PARA PODER UTILIZARLO Y NO DEBERÁ SER MODIFICADO, REPRODUCIDO O USADO PARA OTRO PROPOSITO QUE SE AJENO AL PROYECTO CON EL QUE ESTÁ TITULADO ESTE PLANO.

QUEDANDO PROHIBIDA Y SUJETA A DEMANDA LA PUBLICACIÓN PARCIAL O TOTAL DE ESTE DOCUMENTO POR CUALQUIER MEDIO IMPRESO O ELECTRONICO SIN SE CUENTA CON EL PERMISO DE LA EMPRESA.

LAYOUT:

REFERENCE:

No. REV. DATE:

REVIEW DESCRIPTION:

A	13 MARZO 2025	FOR PROPOSAL
B	24 JUNIO 2025	SE ACTUALIZA M2 DE NAVE
C		
D		
E		

DRAWED: V.M.G

PROJECTED:

REVIEWED: F.G.R

APPROVED:

COORDINED:



DIMENSION:

SCALE: 1:250

DATE: ABRIL 2025

PROJECT: SPEC IV - PUERTO INTERIOR IV

TITLE: ARCHITECTURAL LAYOUT
PLANTA ARQUITECTONICA

AREA: COMERCIAL

No Of DRAWING: COM-AR-02

REV: B