
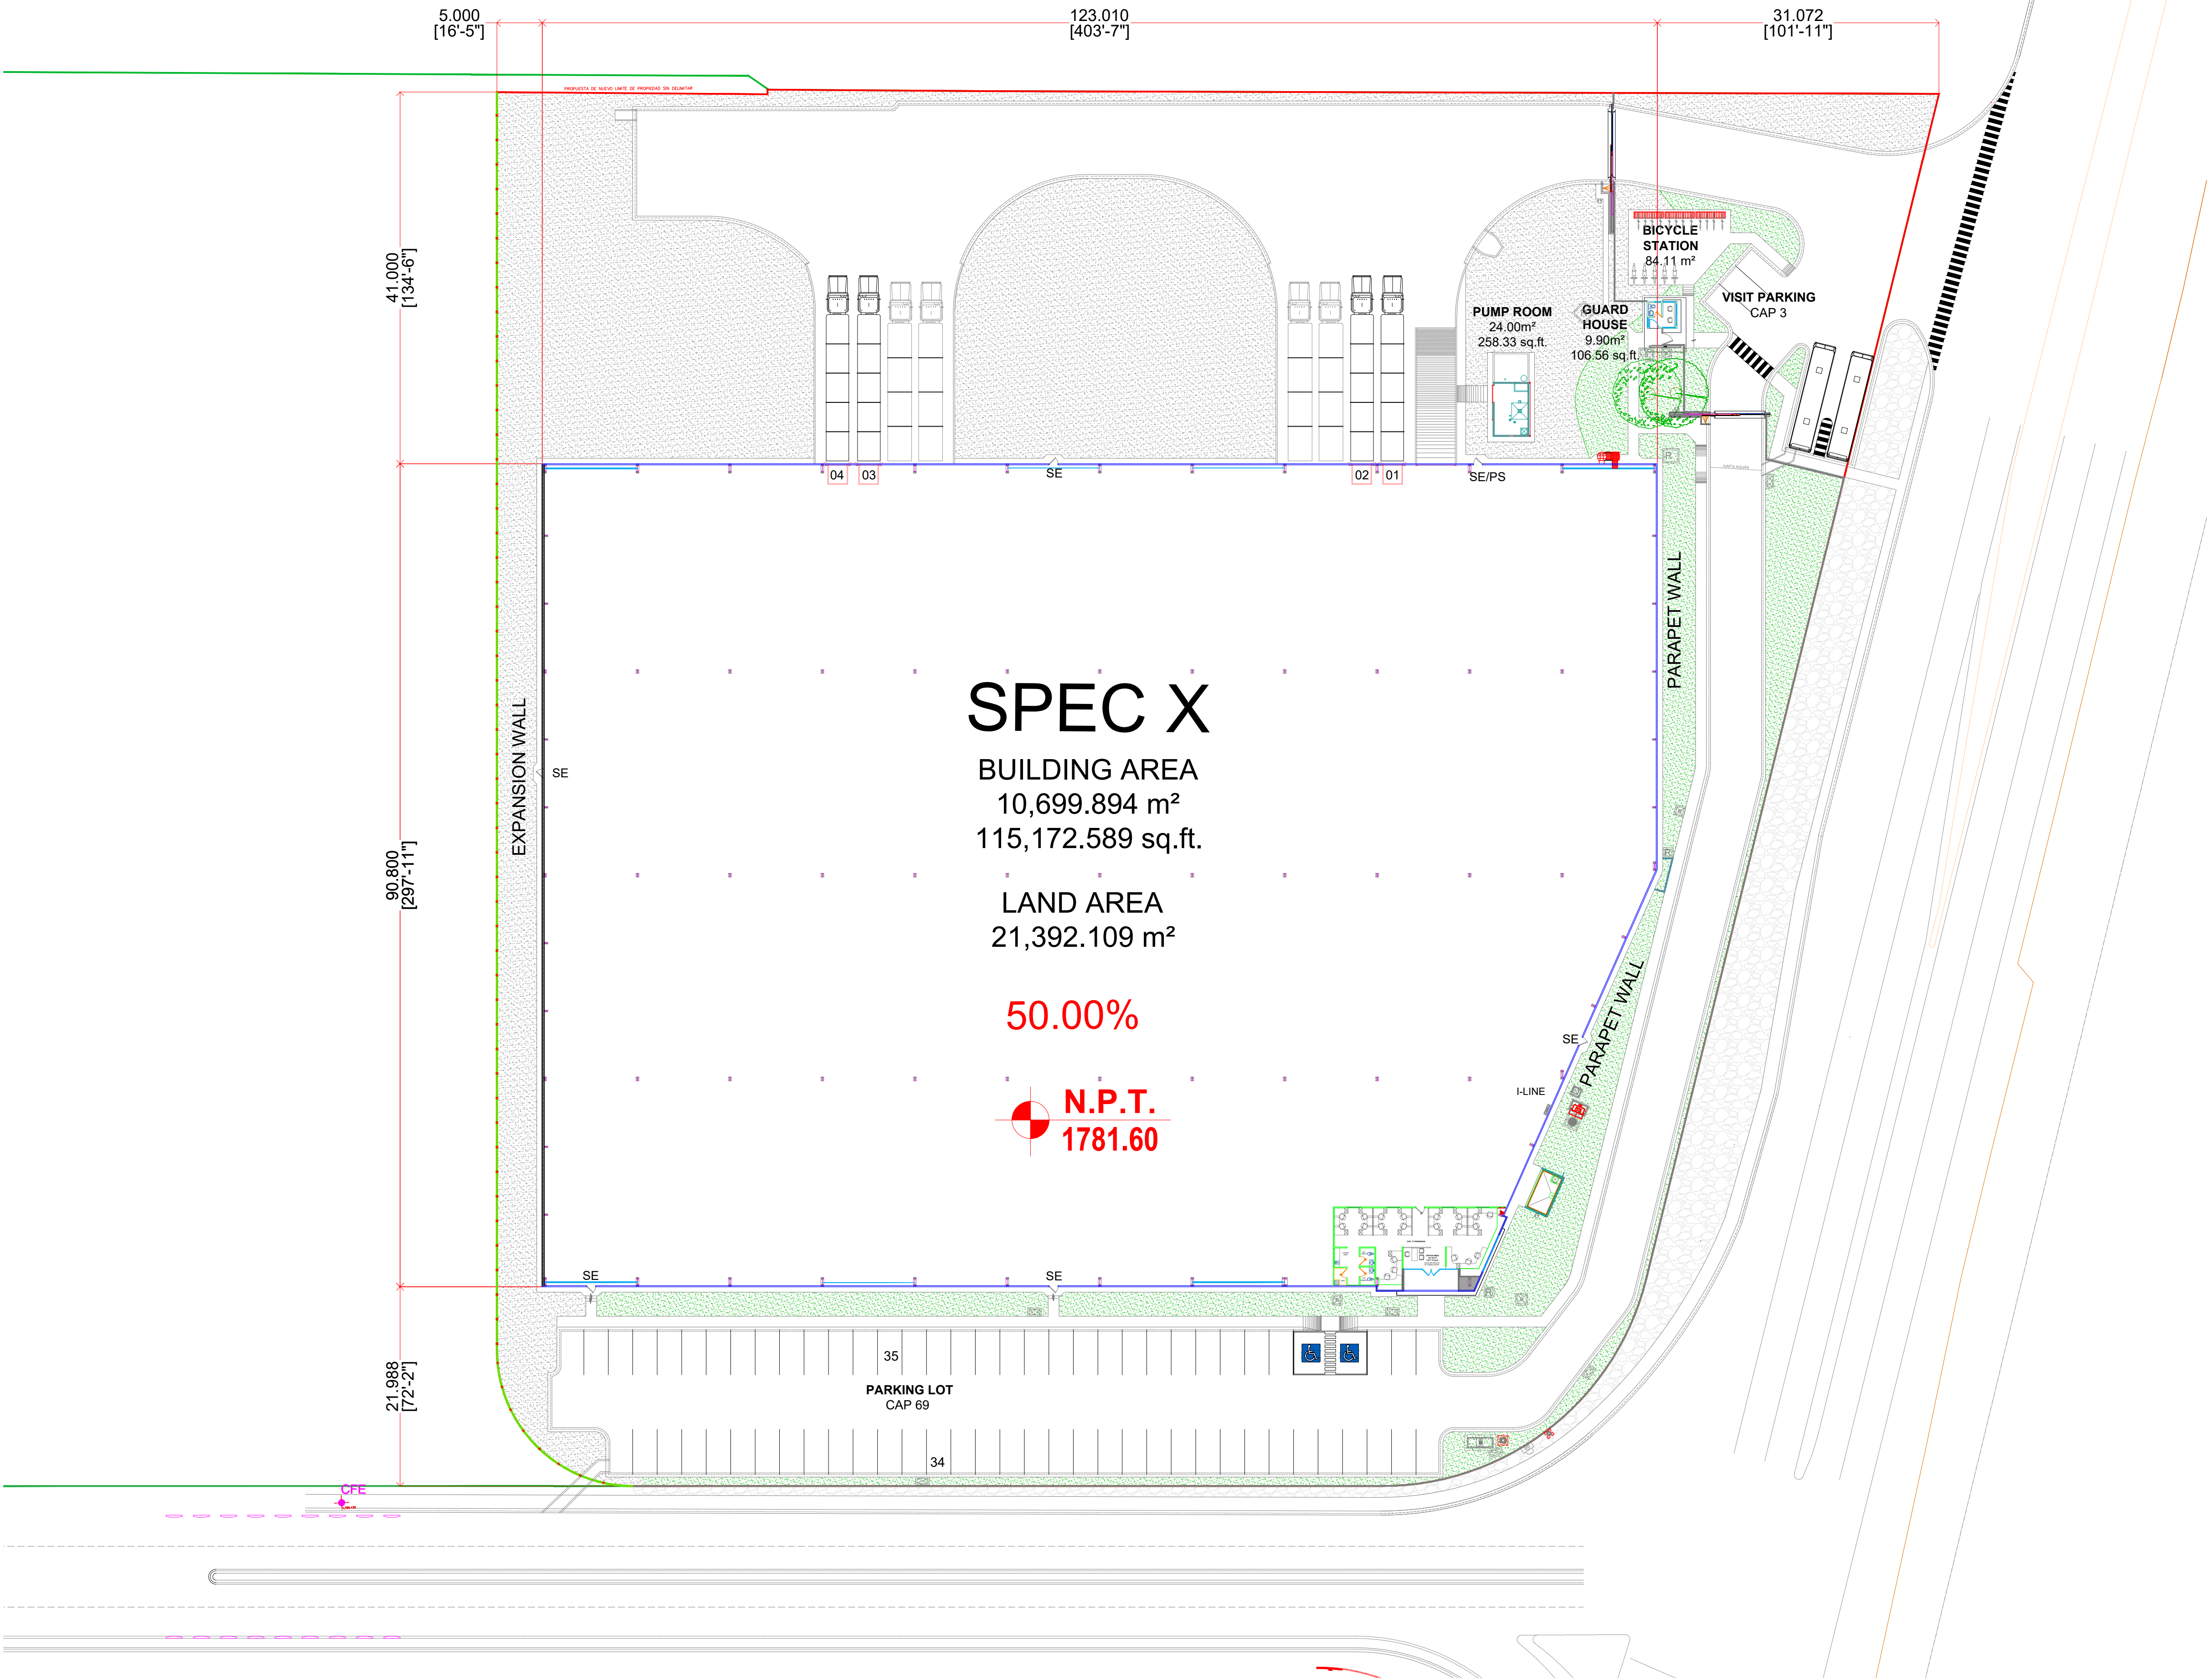


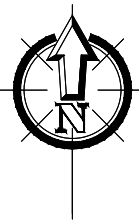

NOTES:

PROPUESTA
PARA PROPUESTA
FOR PROPOSAL

ESTE PLANO Y TODO SU CONTENIDO ES INFORMACIÓN DE CARÁCTER CONFIDENCIAL Y PRIVADO Y ES PROPIEDAD DE VCD CONSTRUCCIÓN Y DESARROLLO S.A.P.I. DE C.V. Y SE DEBERÁ CONTAR CON SU AUTORIZACIÓN PARA PODER UTILIZARLO Y NO DEBERÁ SER MODIFICADO REPRODUCIDO O USADO PARA OTRO PROPOSITO QUE SE AJENO AL PROYECTO CON EL QUE ESTÁ TITULADO ESTE PLANO.

QUEDANDO PROHIBIDA Y SUJETA A DEMANDA LA PUBLICACION PARCIAL O TOTAL DE ESTE DOCUMENTO POR CUALQUIER MEDIO IMPRESO O ELECTRONICO SINó SE CUENTA CON EL PERMISO DE LA EMPRESA.

LAYOUT:	REFERENCE:	No.	REV. DATE:	REVIEW DESCRIPTION:
		A	02 JUNIO 2025	FOR PROPOSAL
		B		
		C		
		D		
		E		

DRAWN:	V.M.G
PROJECTED:	
REVIEWED:	F.G.R.
APPROVED:	
COORDINED:	



DIMENSION: METROS	PROJECT: SPEC X - VLIP II
SCALE: INDICADA	TITLE: ARCHITECTURAL LAYOUT PLANTA ARQUITECTÓNICA
DATE: JUNIO 2025	AREA: COMERCIAL
No OF DRAWING: COM-AR-02	REV: 0