
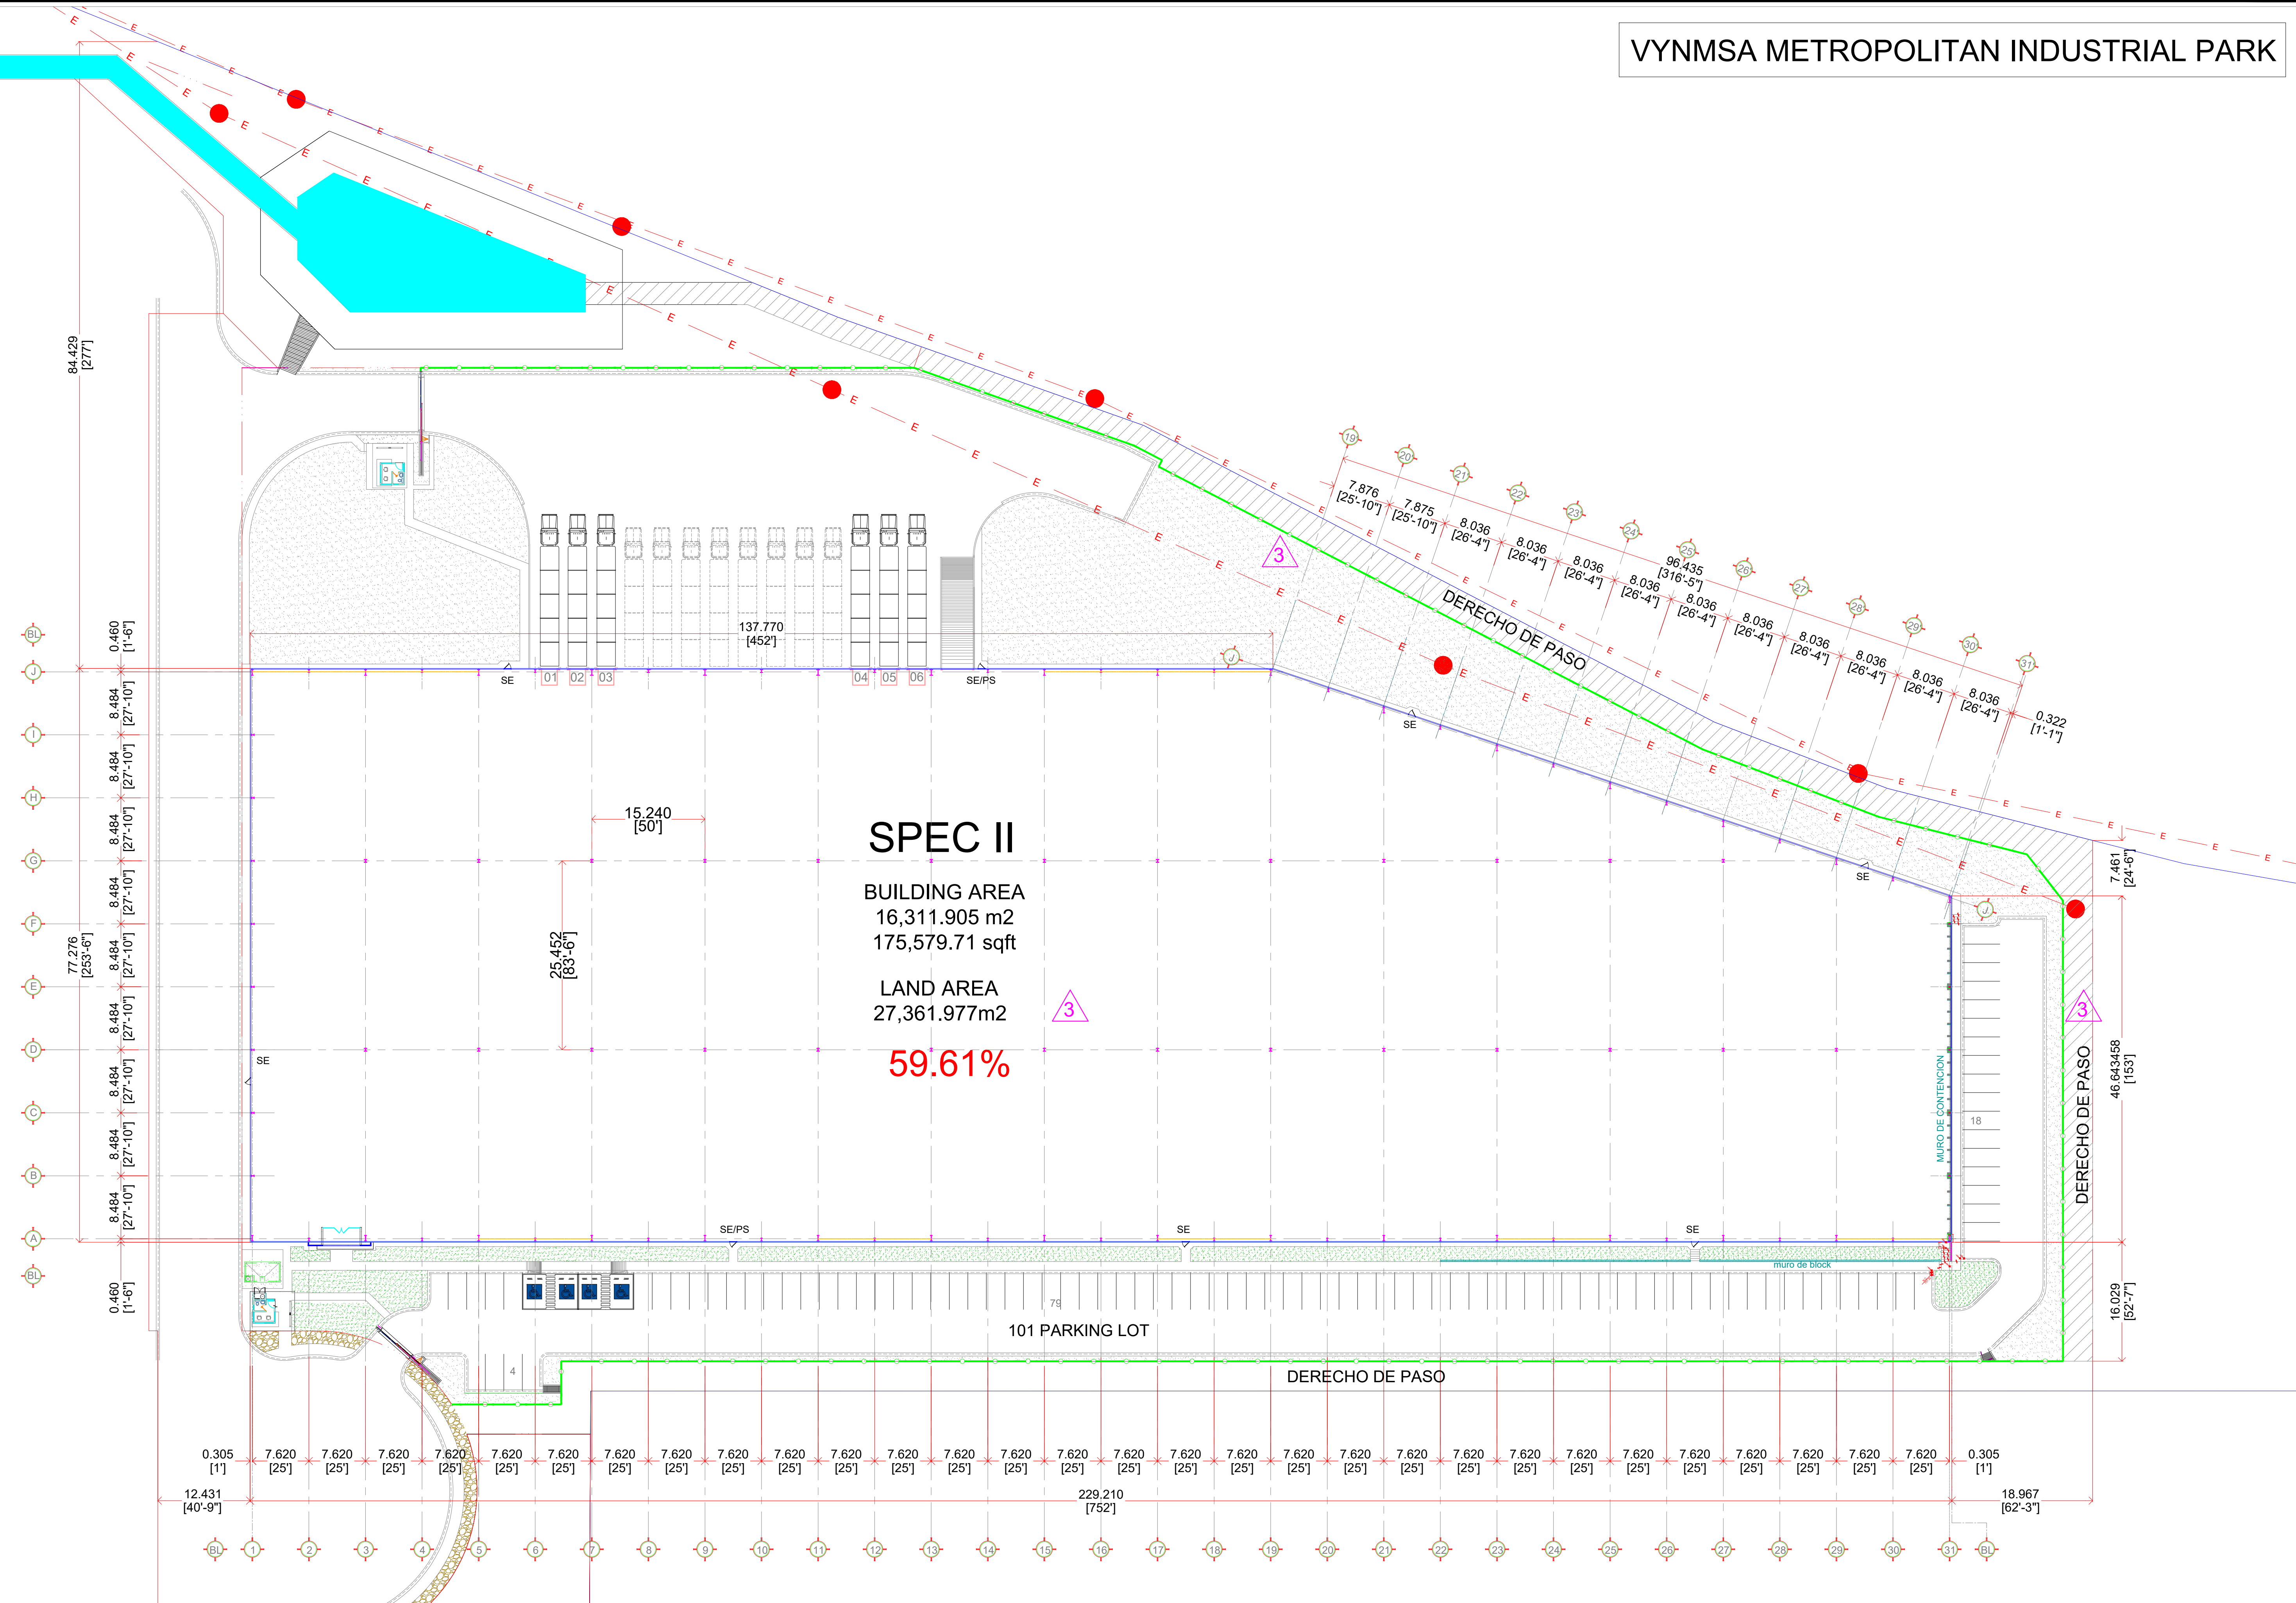


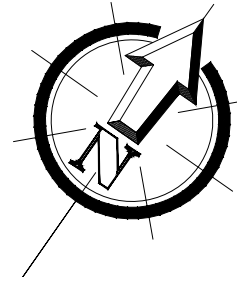

SPEC II

BUILDING AREA
16,311.905 m2
175,579.71 sqft

LAND AREA
27,361.977m2

59.61%

101 PARKING LOT

DERECHO DE PASO

DERECHO DE PASO

NOTES:

APROBADO

APROBADO PARA CONSTRUCCION
APPROVED FOR CONSTRUCTION

ESTE PLANO Y TODO SU CONTENIDO ES INFORMACIÓN DE CARÁCTER CONFIDENCIAL Y PRIVADO Y ES PROPIEDAD DE VCD CONSTRUCCIÓN Y DESARROLLO S.A.P.I. DE C.V. Y SE DEBERÁ CONTAR CON SU AUTORIZACIÓN PARA PODER UTILIZARLO Y NO DEBERÁ SER MODIFICADO, REPRODUCIDO O USADO PARA OTRO PROPOSITO QUE SE AJENO AL PROYECTO CON EL QUE ESTÁ TITULADO ESTE PLANO.

QUEDANDO PROHIBIDA Y SUJETA A DEMANDA LA PUBLICACIÓN PARCIAL O TOTAL DE ESTE DOCUMENTO POR CUALQUIER MEDIO IMPRESO O ELECTRONICO SI NO SE CUENTA CON EL PERMISO DE LA EMPRESA.

LAYOUT:

REFERENCE:

No. REV. DATE:

REVIEW DESCRIPTION:

0	24 SEP 2024	FOR CONSTRUCTION
1	05 FEB 2025	
2	11 MARZO 2025	SE MODIFICA ESTACIONAMINETO Y AREA DE TERRENO SE AGREGA CASETA DE GUARDIAS
3	07 MAYO 2025	SE MODIFICA AREA DE TERRENO CAMBIA LIMITES DEL DERECHO DE PASO NORTE
4		

DRAWN:	V.M.G	22 AGO 2024
PROJECTED:	F.G.R.	22 AGO 2024
REVIEWED:	F.G.R.	22 AGO 2024
APPROVED:	Arq. Adrian ruiz	24 SEP 2024
COORDINATED:	Arq. Adrian ruiz	24 SEP 2024



DIMENSION:

METROS

SCALE:

INDICATED

DATE:

FEB 2025

PROJECT:

SPECII- METROPOLITAN

TITLE:

ARCHITECTURAL LAYOUT
PLANTA ARQUITECTONICA

AREA:

ARCHITECTURAL

No OF DRAWING:

SPECII-AR-02

REV:

3