


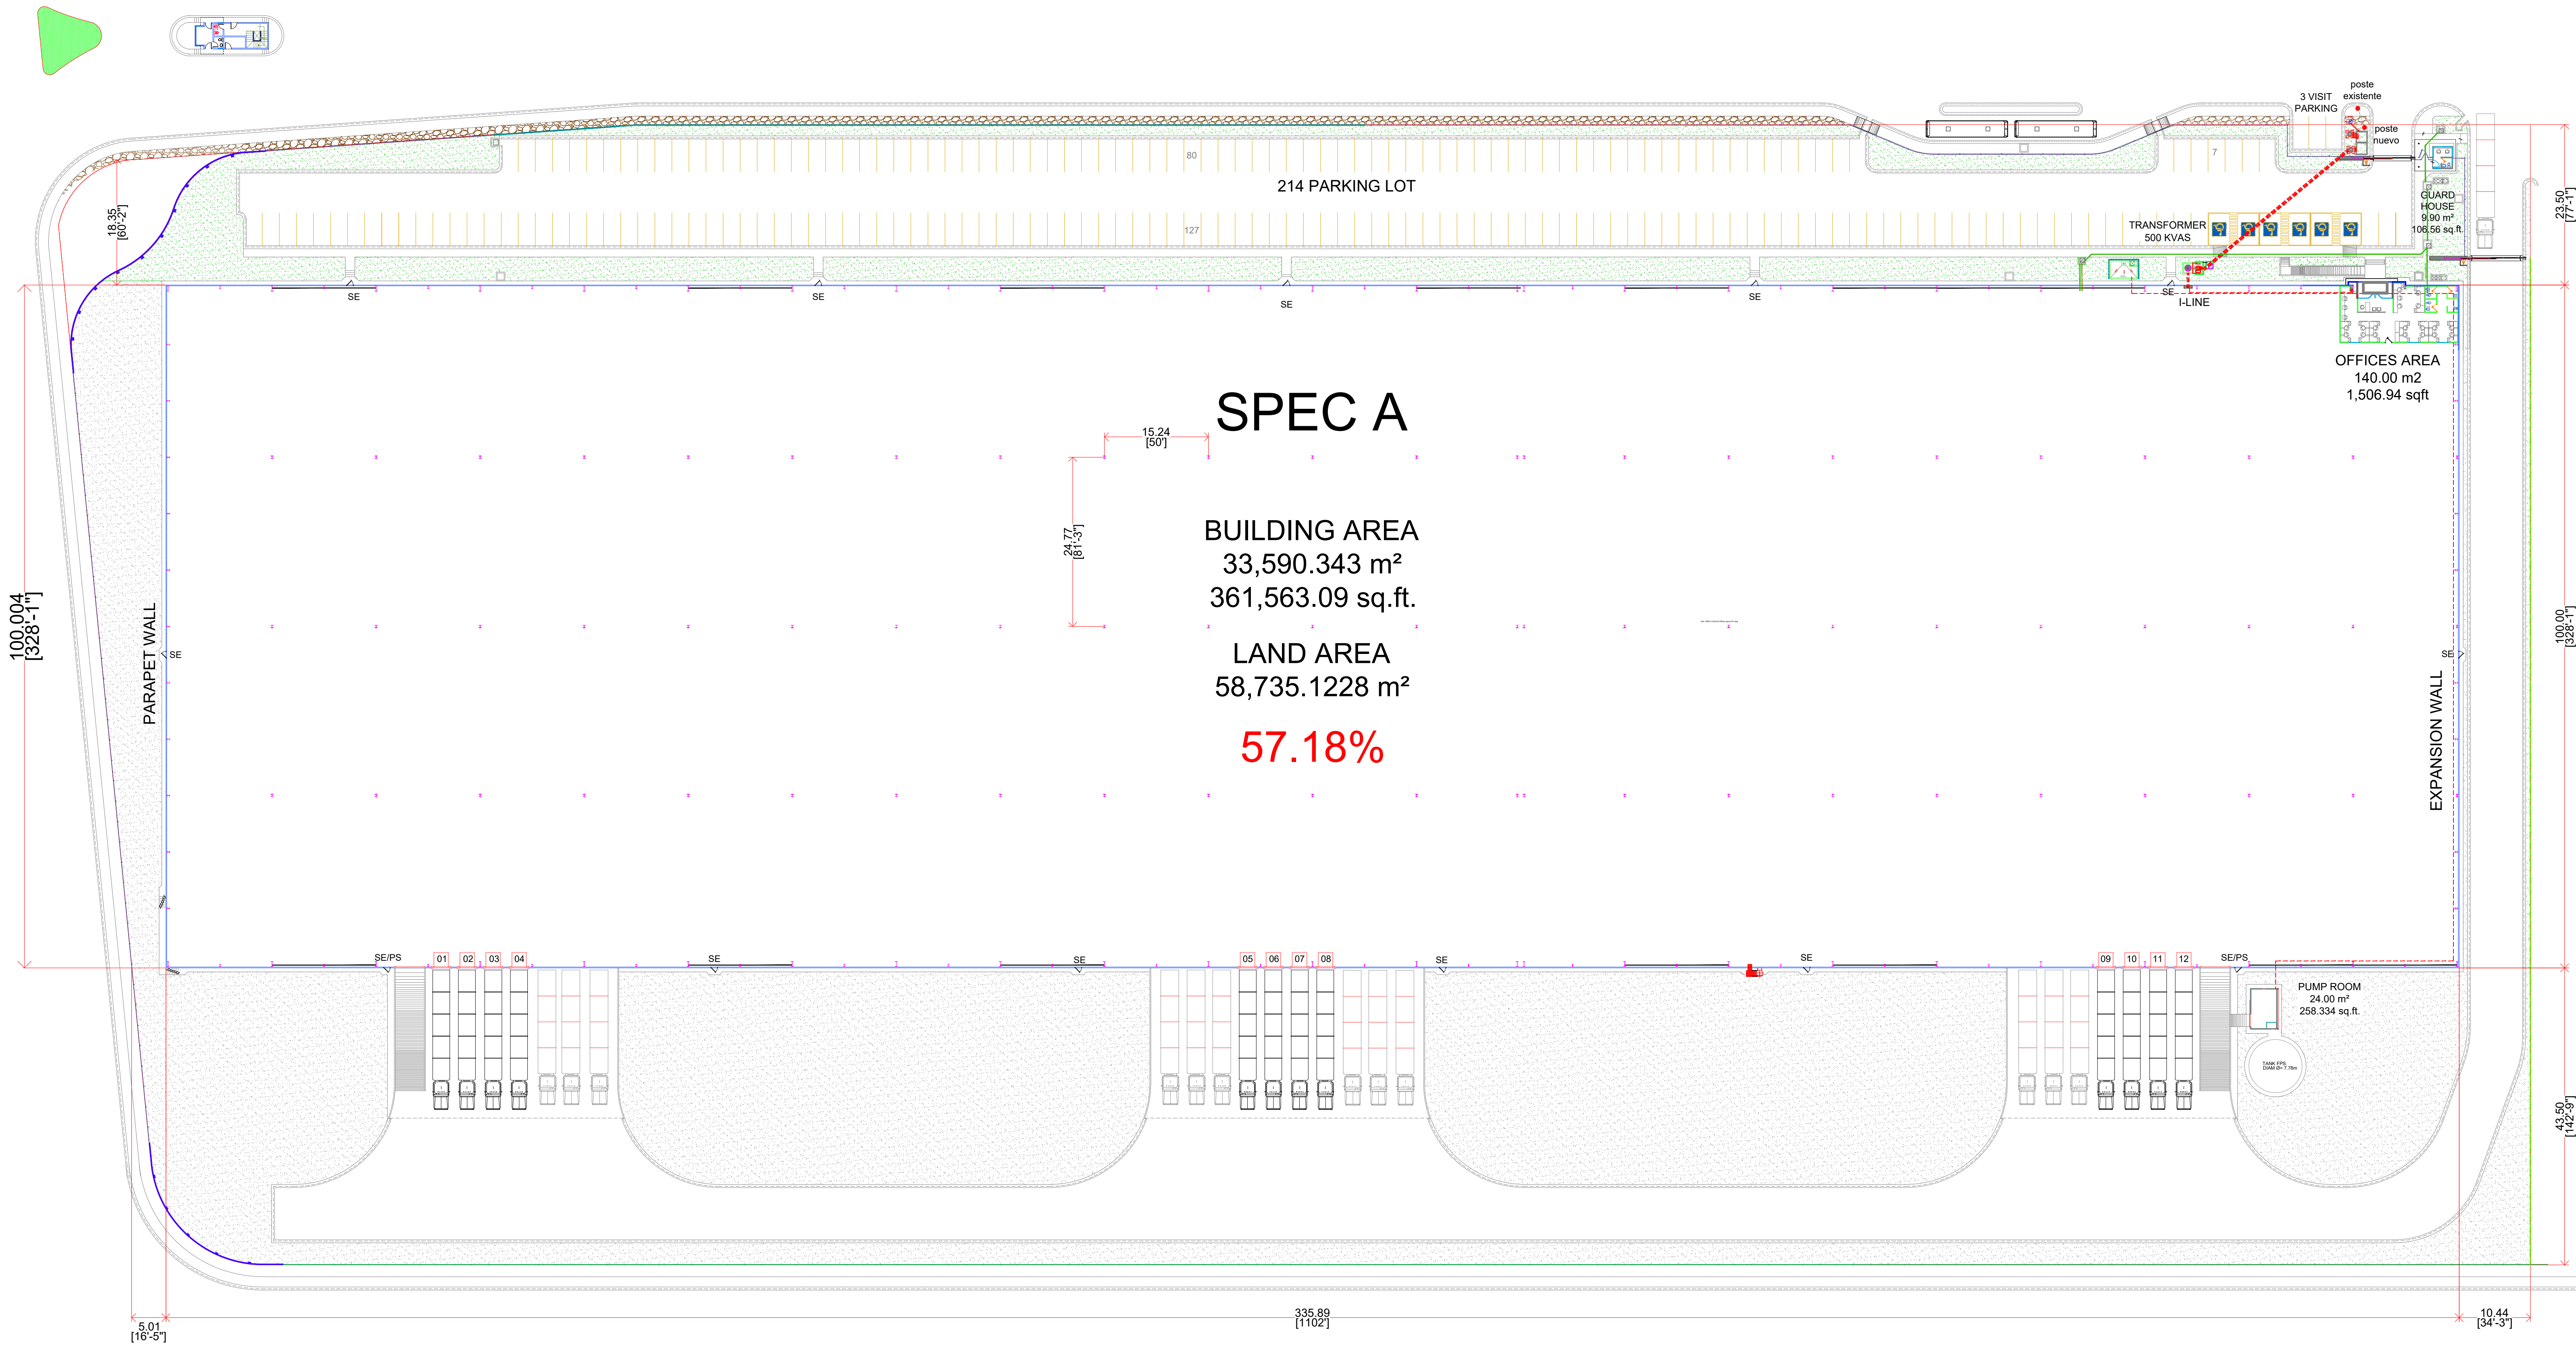

NOTES:

PROPUESTA
PARA PROPUESTA
FOR PROPOSAL

ESTE PLANO Y TODO SU CONTENIDO ES INFORMACIÓN DE CARÁCTER CONFIDENCIAL Y PRIVADO Y ES PROPIEDAD DE VCD CONSTRUCCIÓN Y DESARROLLO S.A.P.I. DE C.V. Y SE DEBERÁ CONTAR CON SU AUTORIZACIÓN PARA PODER UTILIZARLO Y NO DEBERÁ SER MODIFICADO, REPRODUCIDO O USADO PARA OTRO PROPOSITO QUE SE AJENO AL PROYECTO CON EL QUE ESTÁ TITULADO ÉSTE PLANO.

QUEDANDO PROHIBIDA Y SUJETA A DEMANDA LA PUBLICACIÓN PARCIAL O TOTAL DE ESTE DOCUMENTO POR CUALQUIER MEDIO IMPRESO O ELECTRONICO SINO SE CUENTA CON EL PERMISO DE LA EMPRESA.

LAYOUT:

REFERENCE:

No.	REV.	DATE:
0	09	OCT 2023
1		
2		
3		
4		

REVIEW DESCRIPTION:

PROPOSAL

DRAWN:	F.G.R.
PROJECTED:	F.G.R.
REVIEWED:	F.G.R.
APPROVED:	
COORDINED:	



DIMENSION:
METERS
SCALE:
1:1000
DATE:
SEP 2023

PROJECT:
TITLE:
AREA:
COMERCIAL

SPEC A - VNIP
ARCHITECTURAL LAYOUT
PLANTA ARQUITECTONICA
No OF DRAWING:
SPECA-COM-01

REV:

