


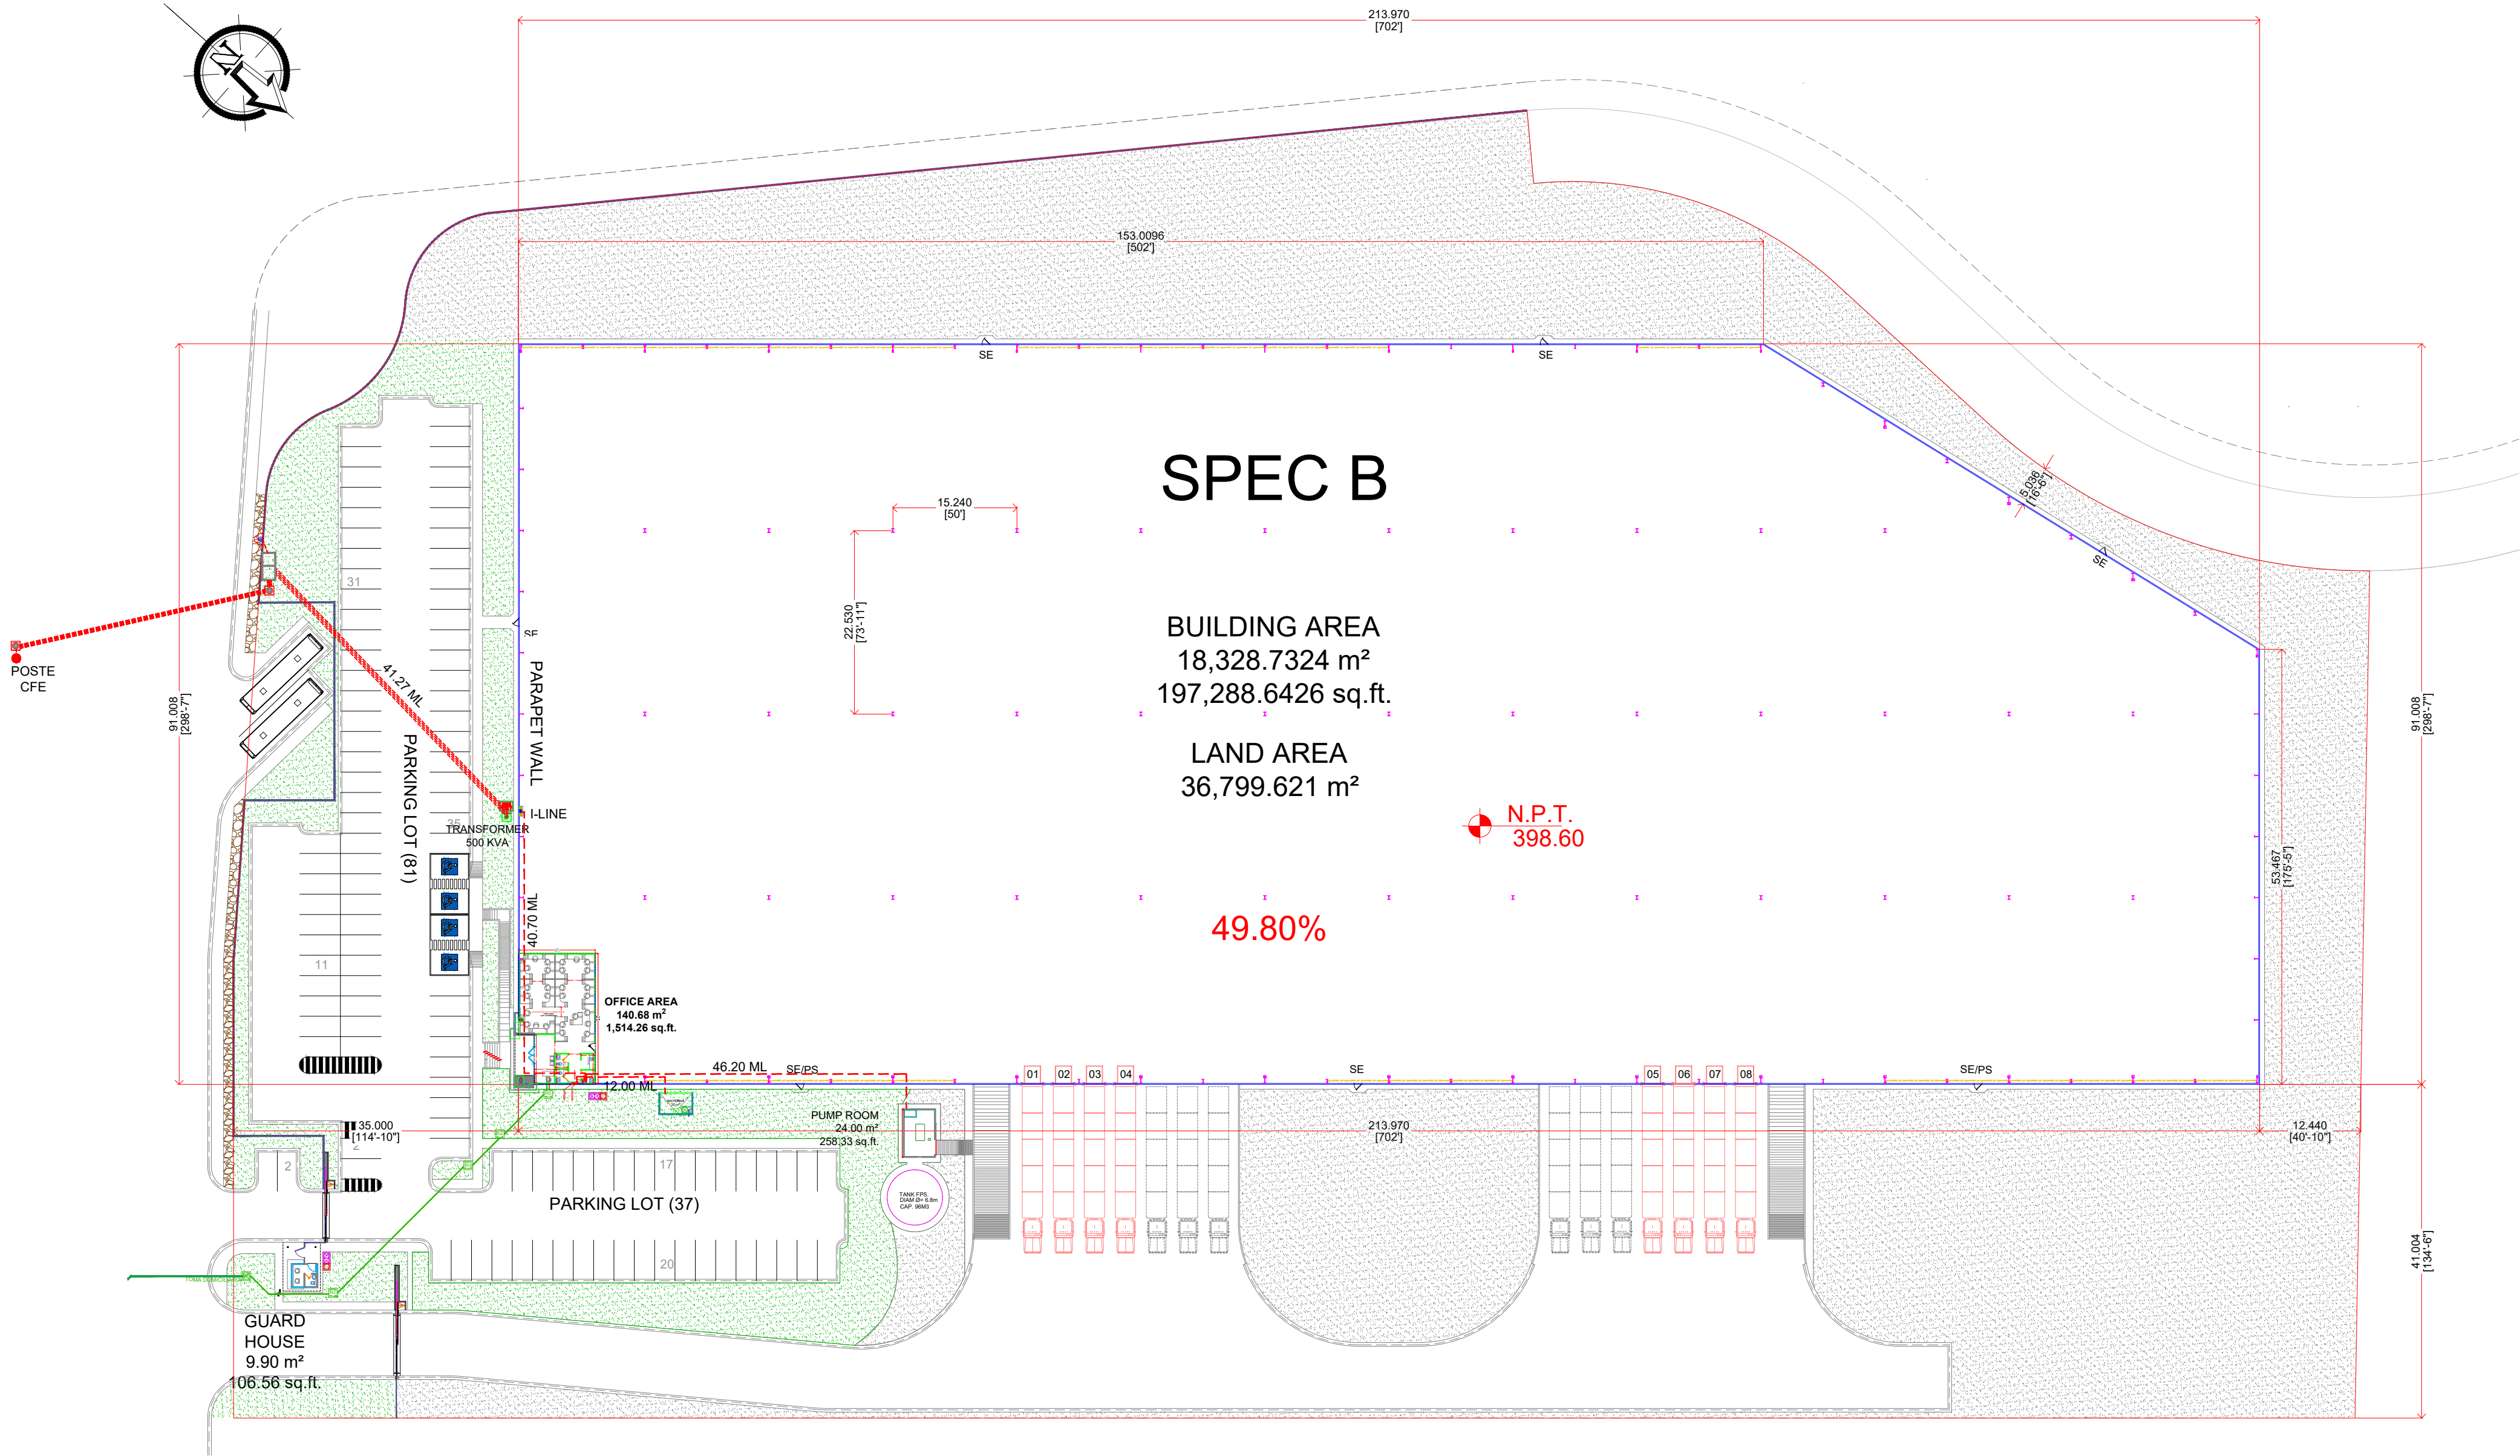

NOTES: PROPUESTA PARA PROPUESTA FOR PROPOSAL	ESTE PLANO Y TODO SU CONTENIDO ES INFORMACIÓN DE CARÁCTER CONFIDENCIAL Y PRIVADO Y ES PROPIEDAD DE VCD CONSTRUCCIÓN Y DESARROLLO S.A.P.I. DE C.V. Y SE DEBERÁ CONTAR CON SU AUTORIZACIÓN PARA PODER UTILIZARLO Y NO DEBERÁ SER MODIFICADO, REPRODUCIDO O USADO PARA OTRO PROPOSITO QUE SE AJENO AL PROYECTO CON EL QUE ESTÁ TITULADO ESTE PLANO. QUEDANDO PROHIBIDA Y SUJETA A DEMANDA LA PUBLICACIÓN PARCIAL O TOTAL DE ESTE DOCUMENTO POR CUALQUIER MEDIO IMPRESO O ELECTRONICO SI NO SE CUENTA CON EL PERMISO DE LA EMPRESA.	LAYOUT:	REFERENCE:	No.	REV.	DATE:	REVIEW DESCRIPTION:	DRAWN:			VYNMSA BUILDING GROWTH TOGETHER AV. SAN JERONIMO #310 - PISO 12 COL. SAN JERONIMO MONTERREY, NUEVO LEON, MEXICO.	DIMENSION: METERS	PROJECT:	SPEC B - VNIP ARCHITECTURAL LAYOUT PLANTA ARQUITECTÓNICA		REV:
				0	DEC.	2025	FOR PROPOSAL	PROJECTED:				SCALE: 1:1000	TITLE:			
				1				REVIEWED:				DATE: DEC. 2025	AREA: COMERCIAL	No OF DRAWING:	SPECB-COM-02	
				2				APPROVED:								
				3				COORDINED:								
				4												