
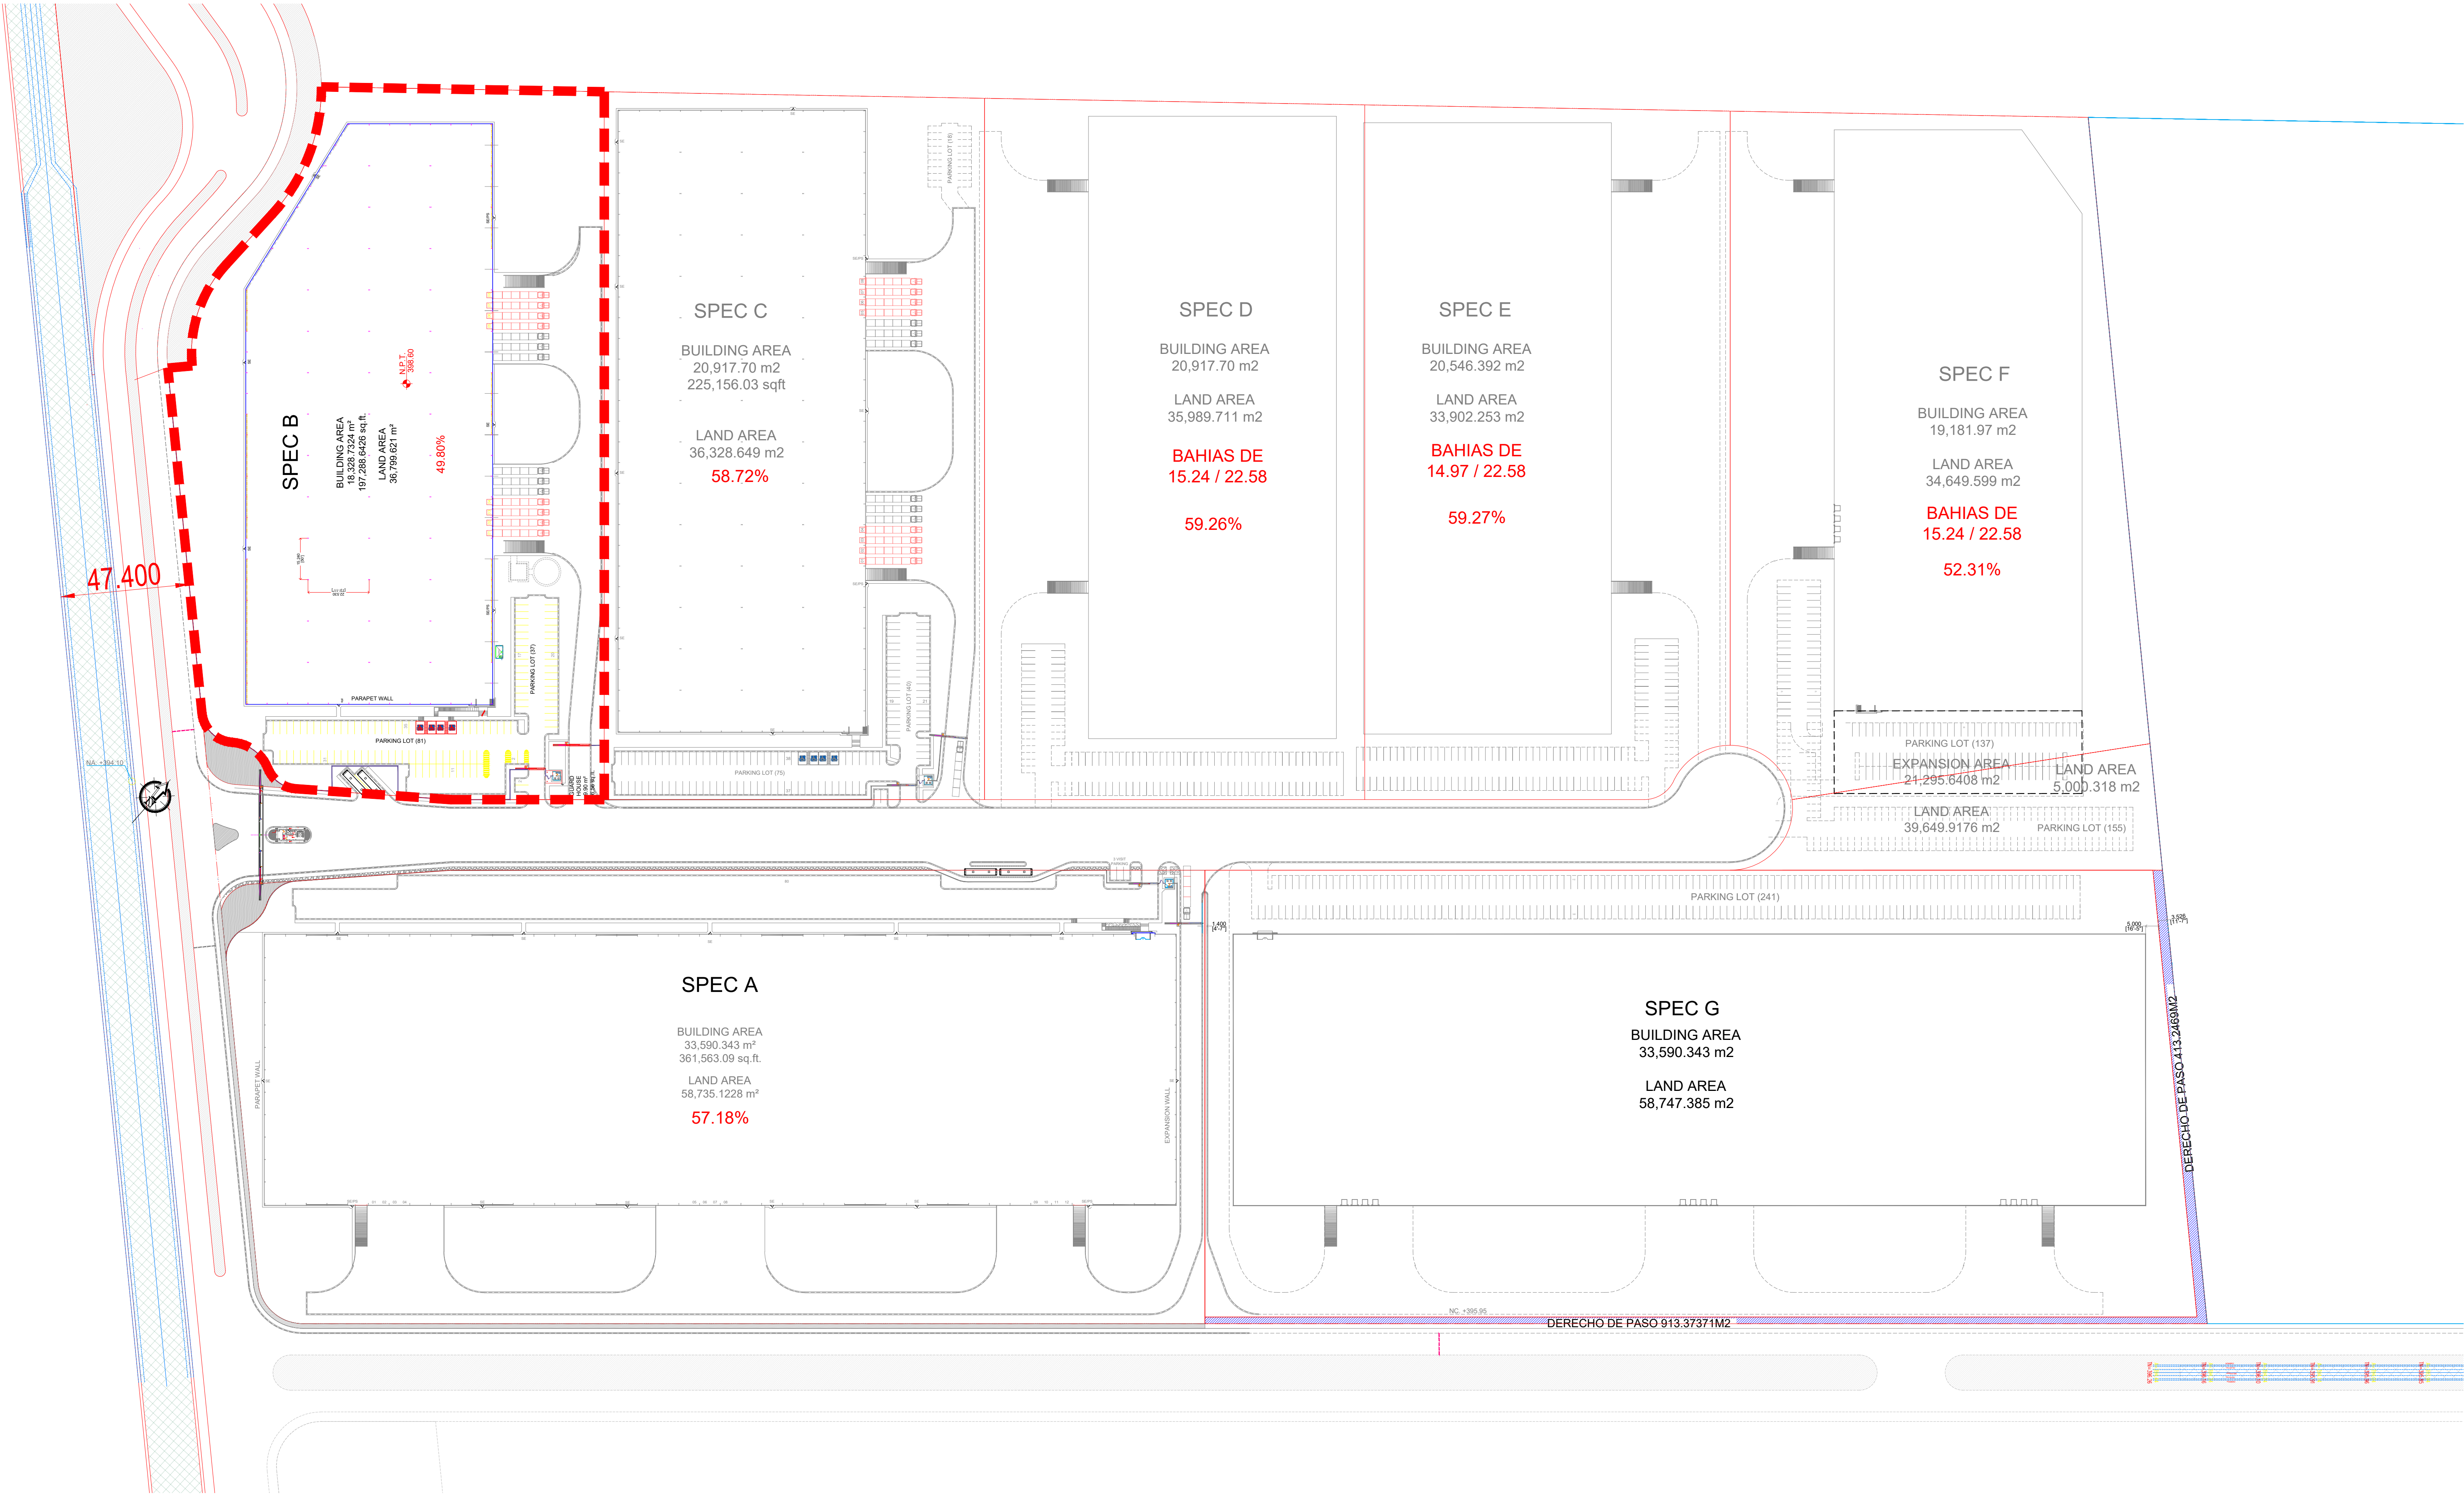


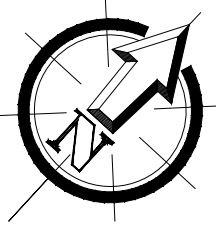

NOTES:

PROPUESTA
PARA PROPUESTA
FOR PROPOSAL

ESTE PLANO Y TODO SU CONTENIDO ES INFORMACIÓN DE CARÁCTER CONFIDENCIAL Y PRIVADO Y ES PROPIEDAD DE VCD CONSTRUCCIÓN Y DESARROLLO S.A.P.I. DE C.V. Y SE DEBERÁ CONTAR CON SU AUTORIZACIÓN PARA PODER UTILIZARLO Y NO DEBERÁ SER MODIFICADO, REPRODUCIDO O USADO PARA OTRO PROPOSITO QUE SE AJENO AL PROYECTO CON EL QUE ESTÁ TITULADO ESTE PLANO.

QUEDANDO PROHIBIDA Y SUJETA A DEMANDA LA PUBLICACIÓN PARCIAL O TOTAL DE ESTE DOCUMENTO POR CUALQUIER MEDIO IMPRESO O ELECTRONICO SINO SE CUENTA CON EL PERMISO DE LA EMPRESA.

LAYOUT:

REFERENCE:

No. REV. DATE:

REVIEW DESCRIPTION:

DRAWN:

V.M.G

PROJECTED:

F.G.R.

REVIEWED:

F.G.R.

APPROVED:

COORDINED:



DIMENSION:

METERS

SCALE:

1:1000

DATE:

ABRIL 2024

PROJECT:

TITLE:

AREA:

COMERCIAL

SPEC B - VNIP
GENERAL LAYOUT
PLANTA GENERAL

No OF DRAWING:

SPECB-AR-01

REV:

B