
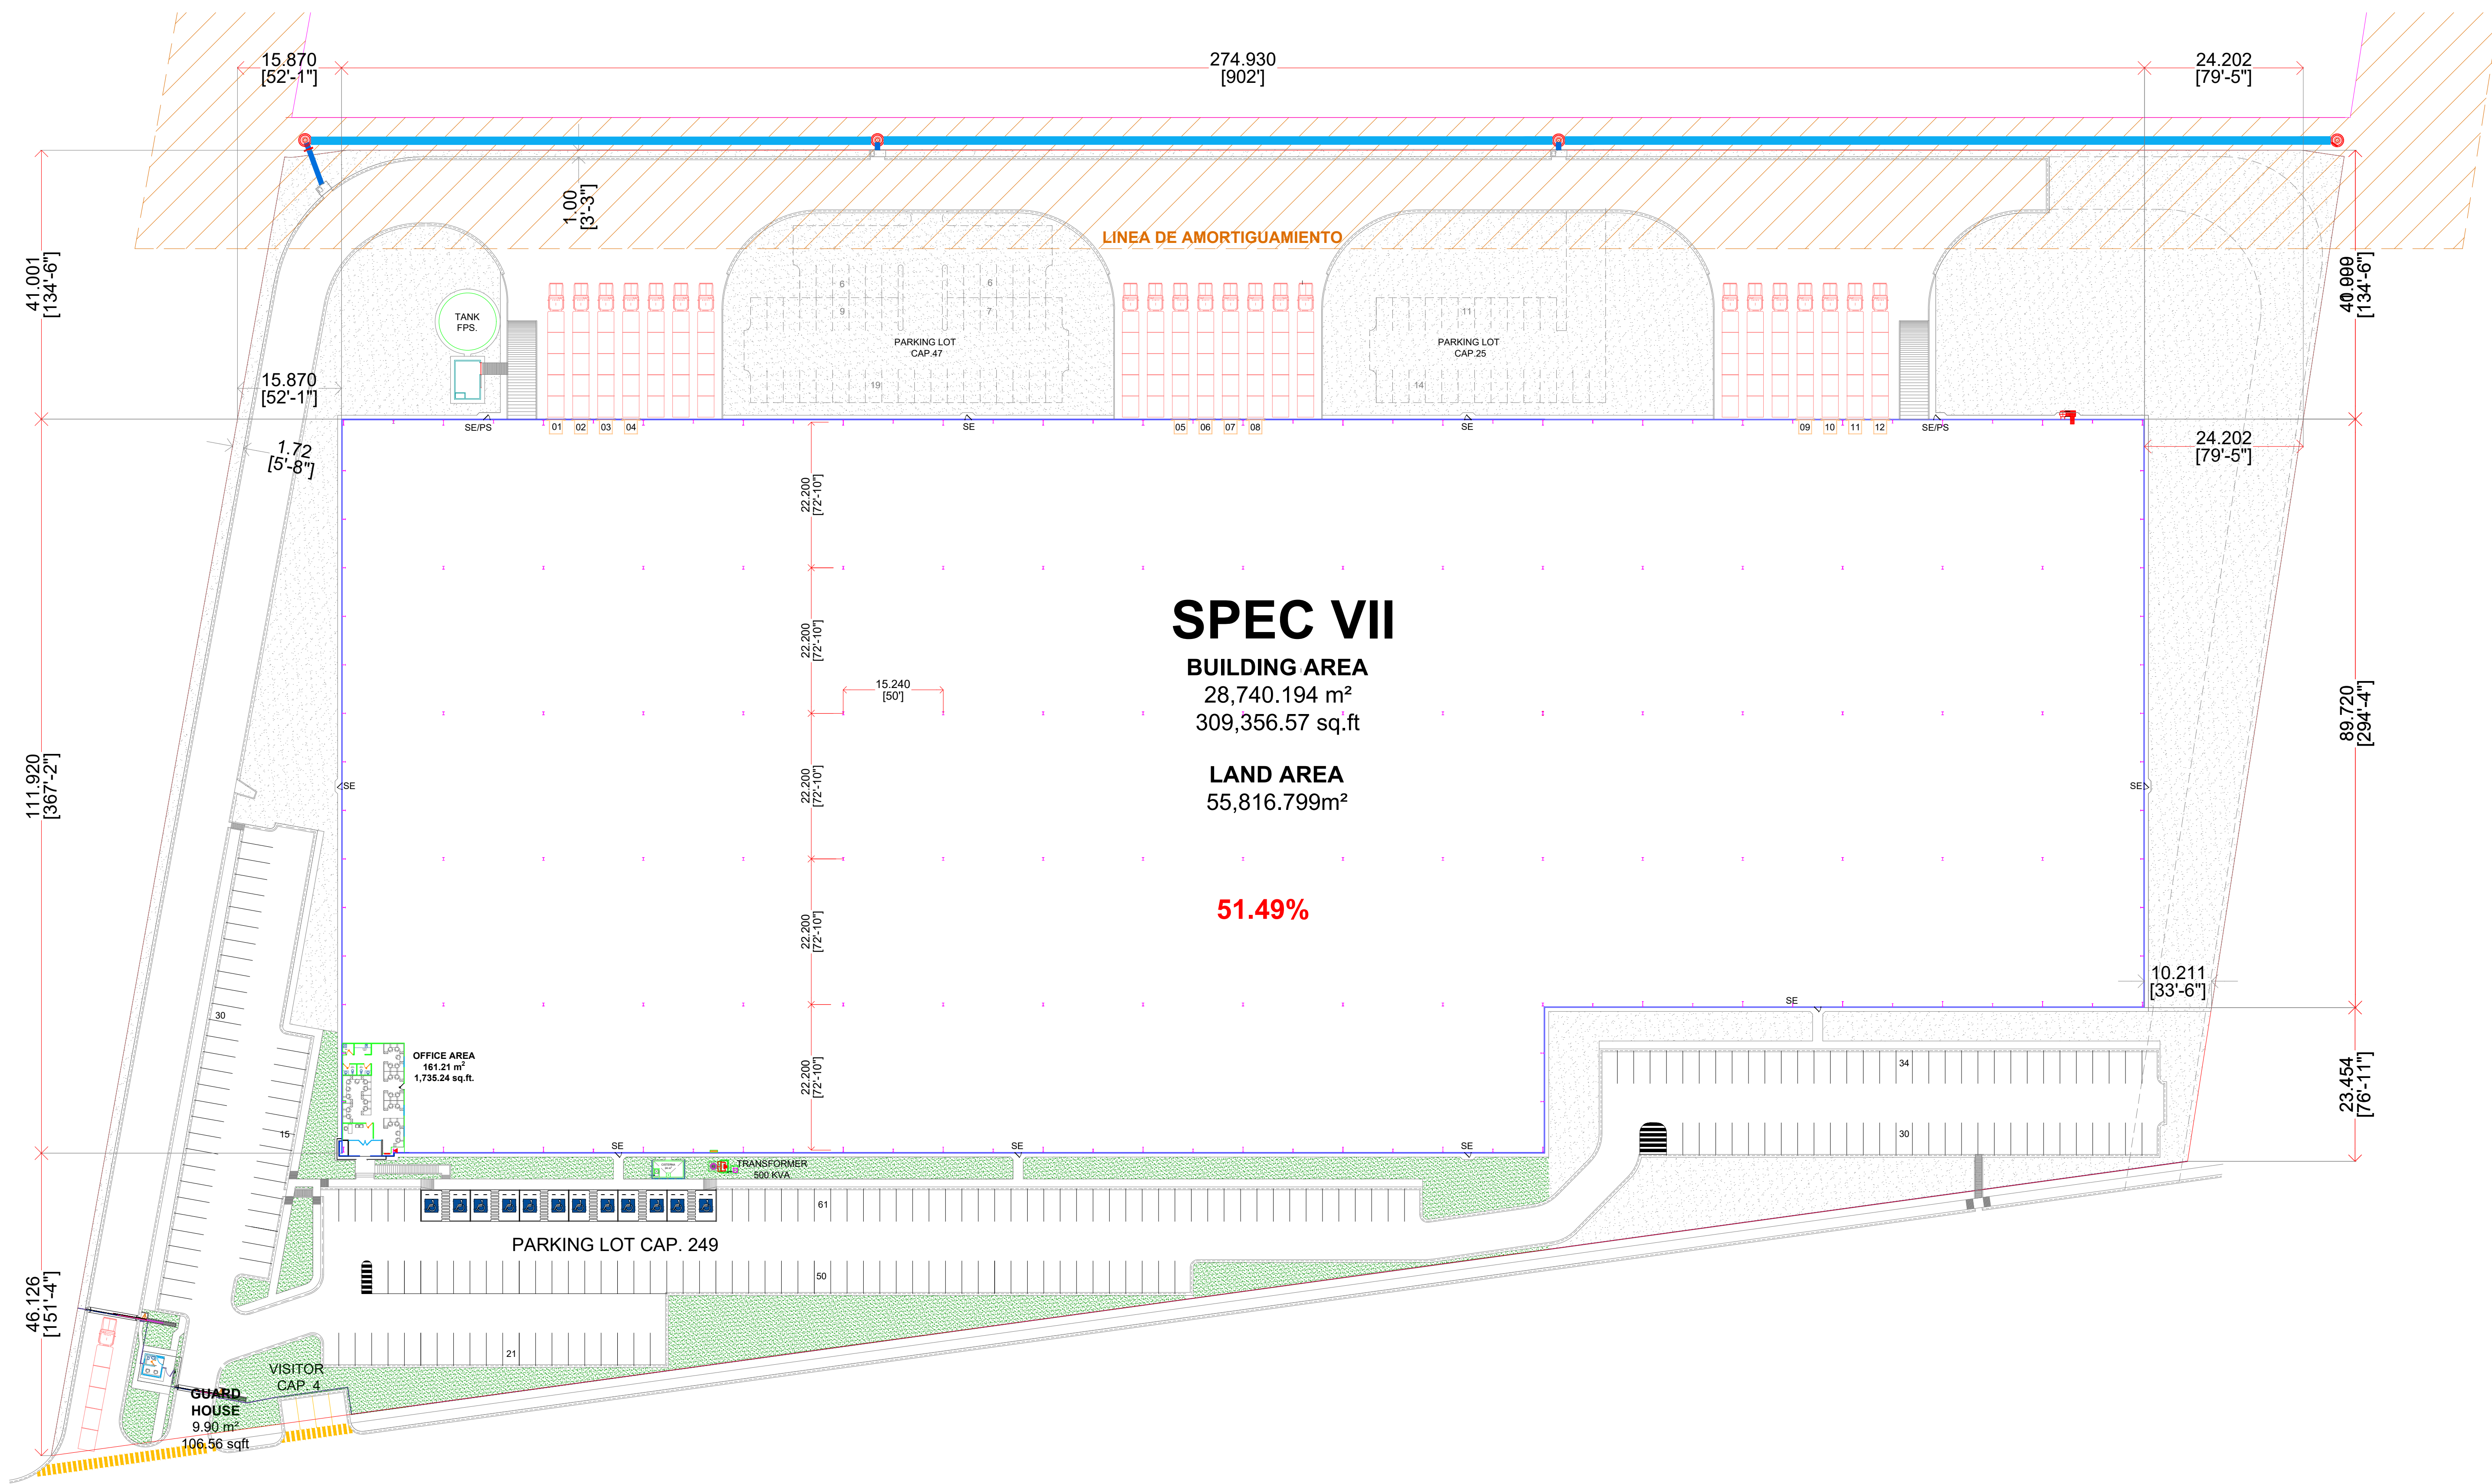


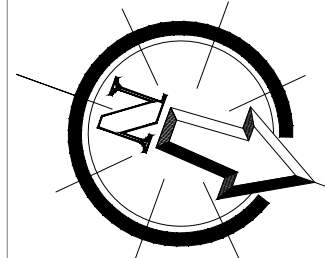

NOTES:

PROPUESTA
PARA PROPUESTA
FOR PROPOSAL

ESTE PLANO Y TODO SU CONTENIDO ES INFORMACIÓN DE CARÁCTER CONFIDENCIAL Y PRIVADO Y ES PROPIEDAD DE VCD CONSTRUCCIÓN Y DESARROLLO S.A.P.I. DE C.V. Y SE DEBERÁ CONTAR CON SU AUTORIZACIÓN PARA PODER UTILIZARLO Y NO DEBERÁ SER MODIFICADO REPRODUCIDO O USADO PARA OTRO PROPOSITO QUE SE AJENO AL PROYECTO CON EL QUE ESTÁ TITULADO ESTE PLANO.

QUEDANDO PROHIBIDA Y SUJETA A DEMANDA LA PUBLICACIÓN PARCIAL O TOTAL DE ESTE DOCUMENTO POR CUALQUIER MEDIO IMPRESO O ELECTRONICO SINO SE CUENTA CON EL PERMISO DE LA EMPRESA

LAYOUT:

REFERENCE:

No. REV. DATE:

REVIEW DESCRIPTION:

A	11 NOV 2025	FOR PROPOSAL
B		
C		
D		
E		

DRAWED:

J.A.M.G.

PROJECTED:

J.A.M.G.

REVIEWED:

F.G.R.

APPROVED:

M.F.

COORDINED:

M.F.



DIMENSION:

METERS

SCALE:

INDICATED

DATE:

NOV 2025

PROJECT:

SPEC VII - VQIP FASE 3

TITLE:

**ARCHITECTURAL LAYOUT
PLANTA ARQUITECTONICA**

AREA:

COMERCIAL

No OF DRAWING:

COM-AR-02

REV:

2