
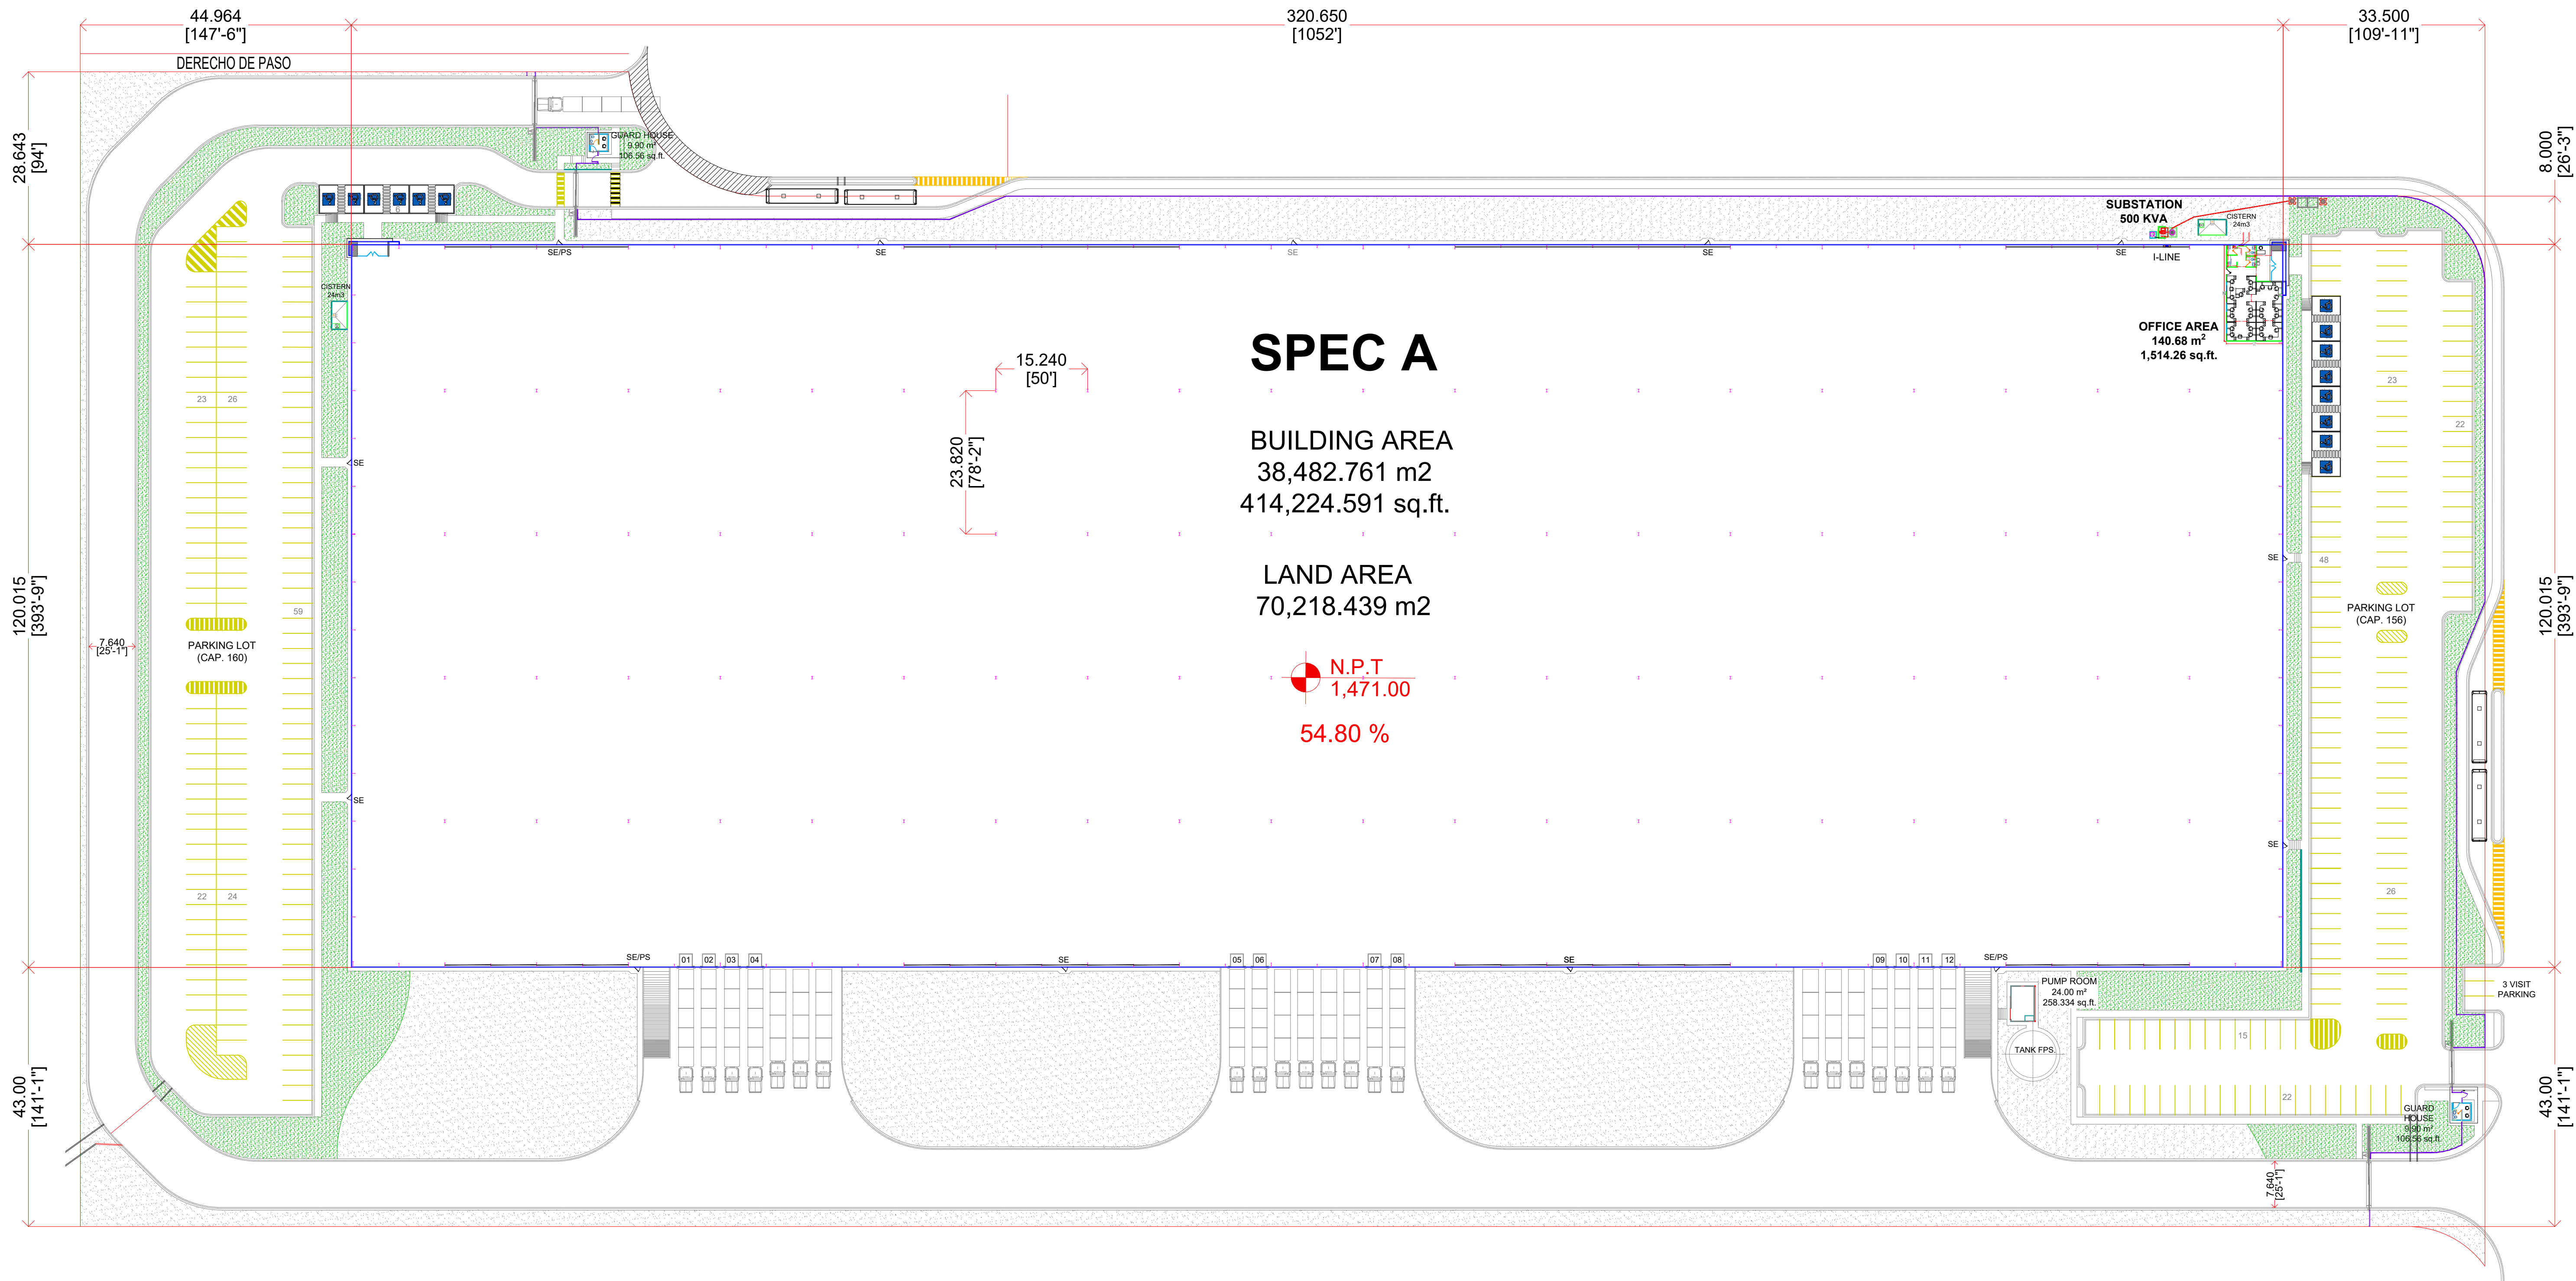


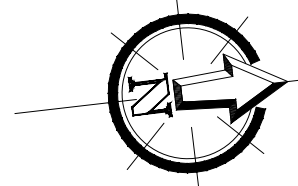

NOTES:

PROPUESTA
PARA PROPUESTA
FOR PROPOSAL

ESTE PLANO Y TODO SU CONTENIDO ES INFORMACIÓN DE CARÁCTER CONFIDENCIAL Y PRIVADO Y ES PROPIEDAD DE VCD CONSTRUCCIÓN Y DESARROLLO S.A.P.I. DE C.V. Y SE DEBERÁ CONTAR CON SU AUTORIZACIÓN PARA PODER UTILIZARLO Y NO DEBERÁ SER MODIFICADO, REPRODUCIDO O USADO PARA OTRO PROPOSITO QUE SE AJENO AL PROYECTO CON EL QUE ESTÁ TITULADO ESTE PLANO.

QUEDANDO PROHIBIDA Y SUJETA A DEMANDA LA PUBLICACIÓN PARCIAL O TOTAL DE ESTE DOCUMENTO POR CUALQUIER MEDIO IMPRESO O ELECTRONICO SIN O SE CUENTA CON EL PERMISO DE LA EMPRESA.

LAYOUT:

REFERENCE:

No. REV. DATE:

REVIEW DESCRIPTION:

0	23 SEP. 2025	PRELIMINARY
1		
2		
3		
4		

DRAWN:	ARQ. Y. ARRIAGA
PROJECTED:	
REVIEWED:	F.G.R
APPROVED:	
COORDINATED:	



DIMENSION:
METERS

SCALE:
1:400

DATE:
JUN 2025

PROJECT: **SPEC A-RAMOS IV**

TITLE: **ARCHITECTURAL LAYOUT
PLANTA ARQUITECTONICA**

AREA: **ARCHITECTURAL** No OF DRAWING: **SPECA-AR-02**

REV:
△