
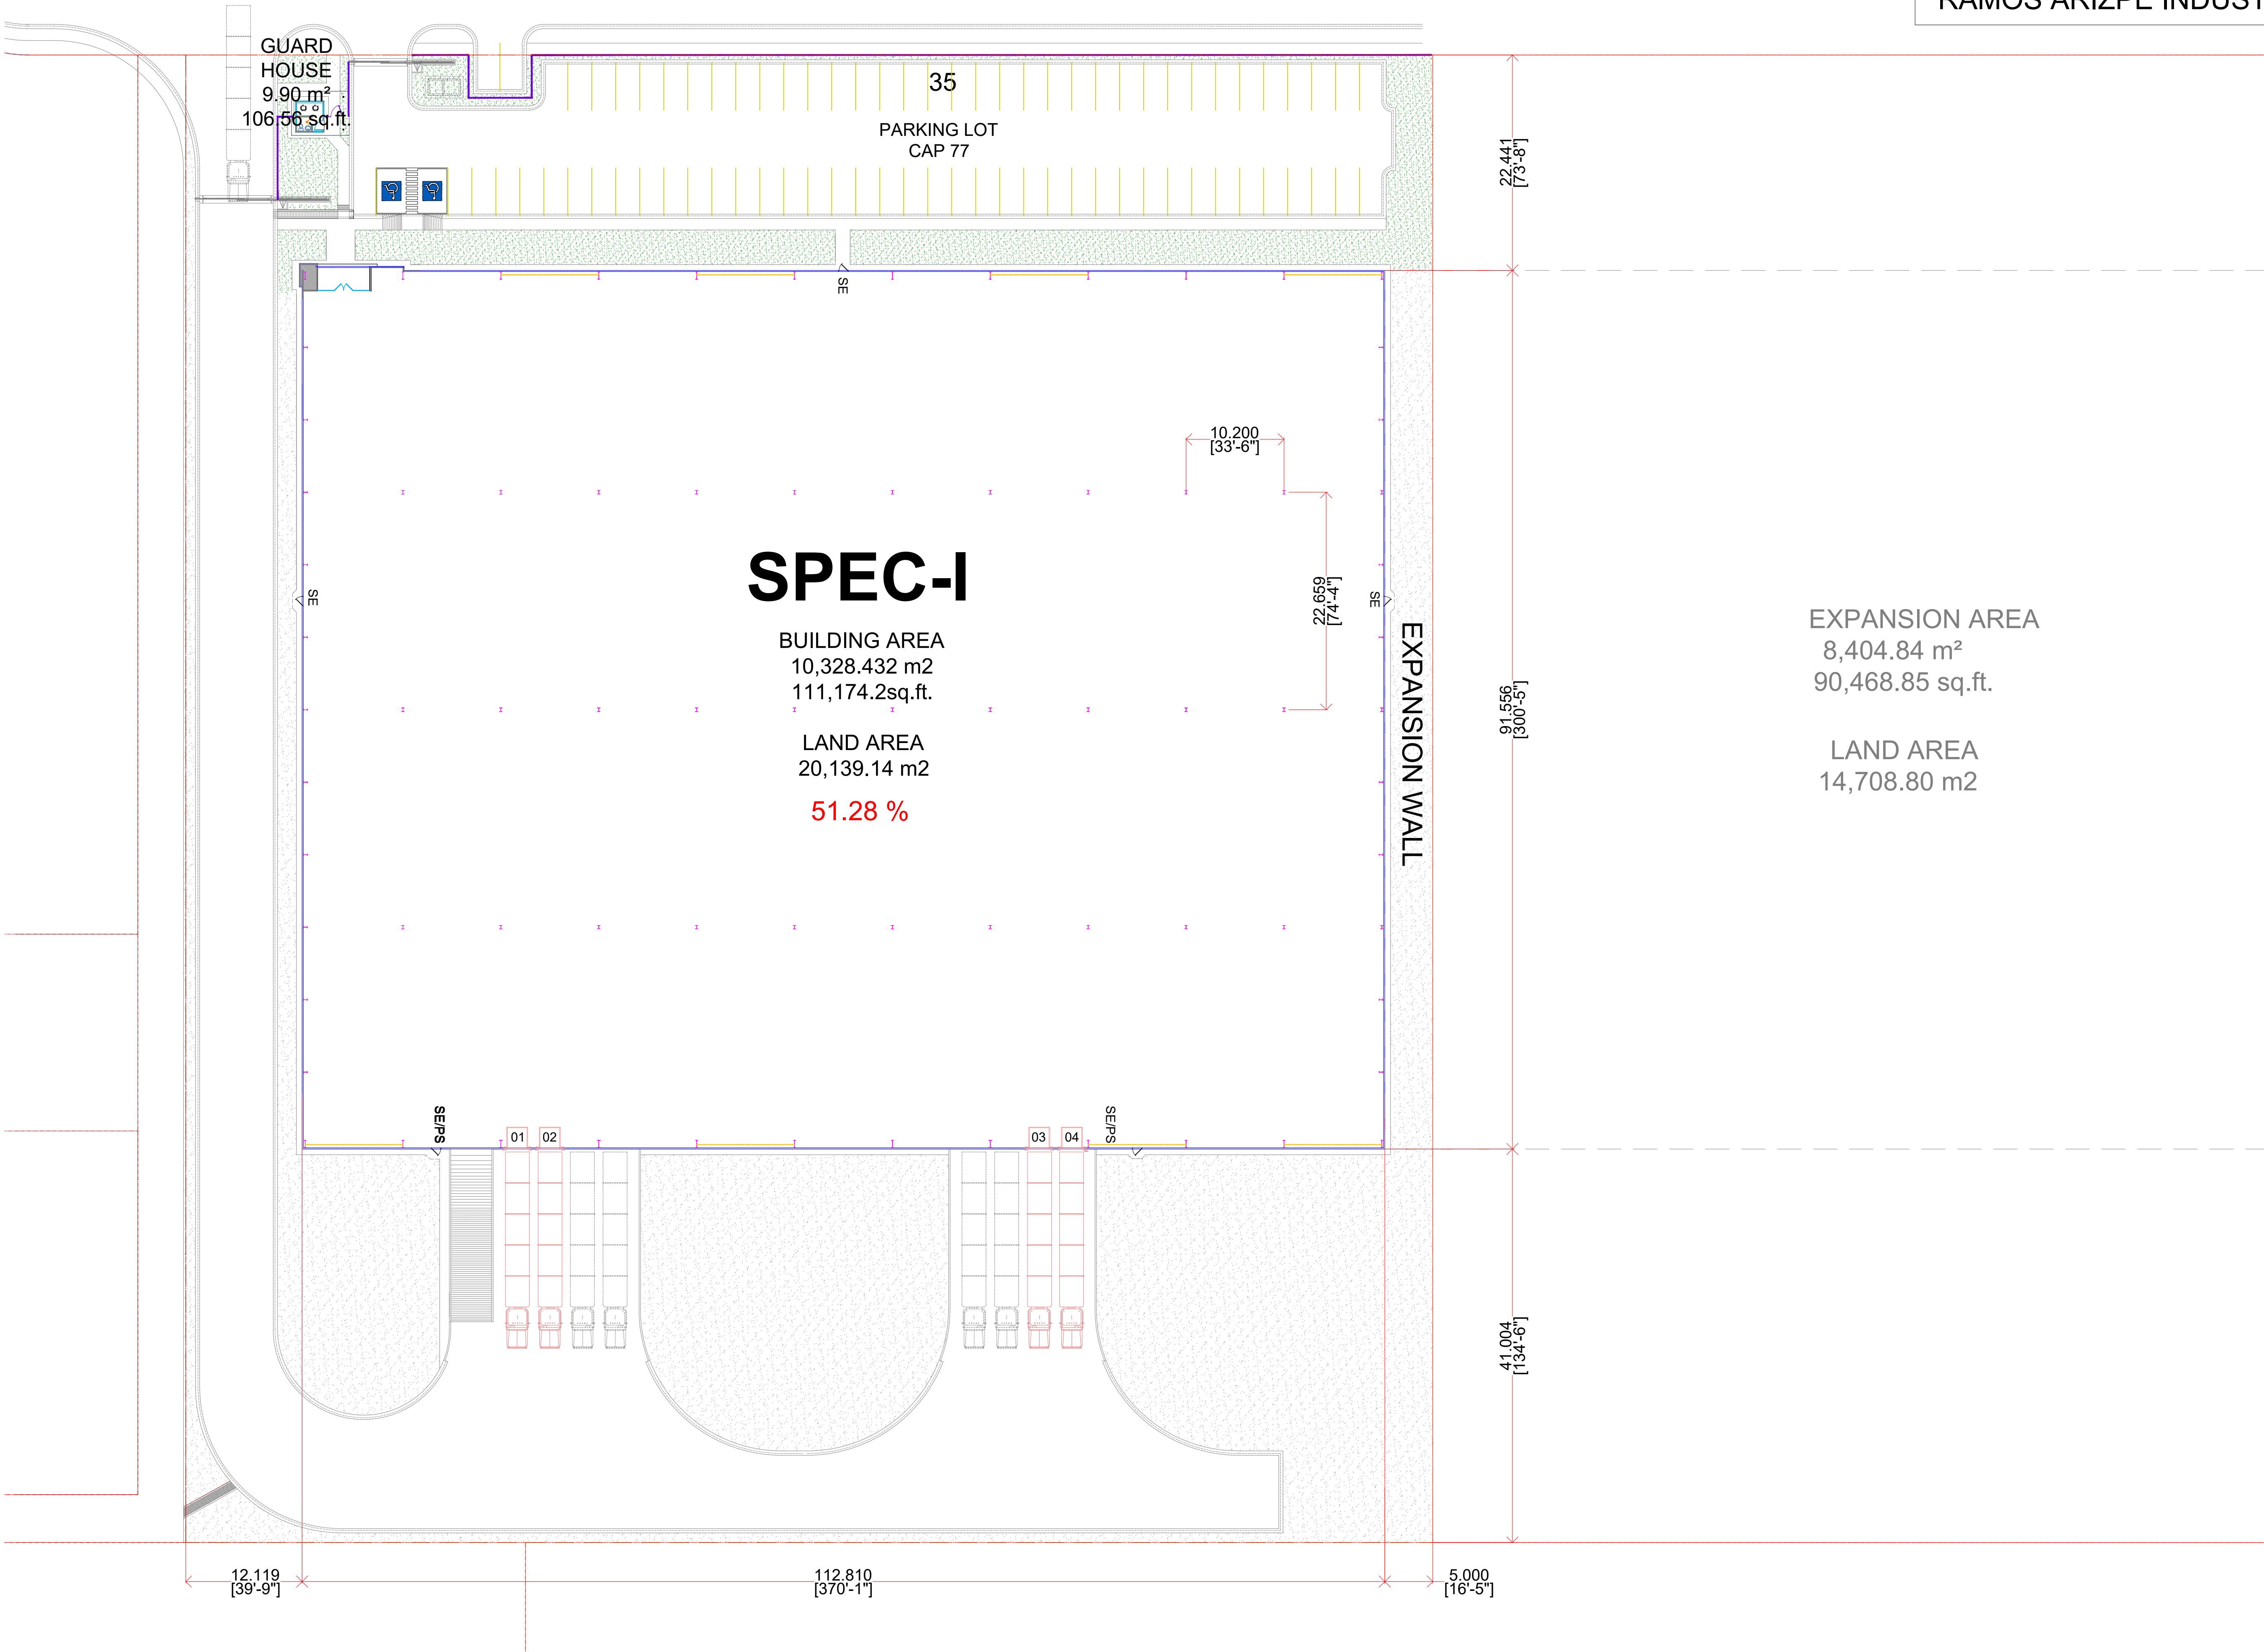


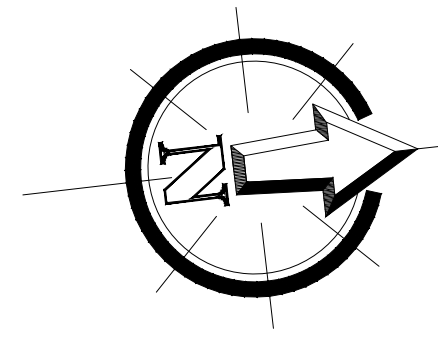

NOTES:

PROPUESTA
PARA PROPUESTA
FOR PROPOSAL

ESTE PLANO Y TODO SU CONTENIDO ES INFORMACIÓN DE CARÁCTER CONFIDENCIAL Y PRIVADO Y ES PROPIEDAD DE VCD CONSTRUCCIÓN Y DESARROLLO S.A.P.I. DE C.V. Y SE DEBERÁ CONTAR CON SU AUTORIZACIÓN PARA PODER UTILIZARLO Y NO DEBERÁ SER MODIFICADO, REPRODUCIDO O USADO PARA OTRO PROPOSITO QUE SE AJENO AL PROYECTO CON EL QUE ESTA TITULADO ESTE PLANO.
QUEDANDO PROHIBIDA Y SUJETA A DEMANDA LA PUBLICACIÓN PARCIAL O TOTAL DE ESTE DOCUMENTO POR CUALQUIER MEDIO IMPRESO O ELECTRONICO SI NO SE CUENTA CON EL PERMISO DE LA EMPRESA.

LAYOUT:

REFERENCE:

No.

REV. DATE:

REVIEW DESCRIPTION:

0

28 OCT 2024

PROPOSAL

1

2

3

4

DRAWN:

V.M.G

PROJECTED:

REVIEWED:

F.G.R

APPROVED:

COORDINATED:



DIMENSION:

METERS

SCALE:

INDICATED

DATE:

JUN 2024

PROJECT:

SPEC I - RAMOS IV

TITLE:

ARCHITECTURAL LAYOUT
PLANTA ARQUITECTONICA

AREA:

COMERCIAL

No OF DRAWING:

COM-02

REV:

2