
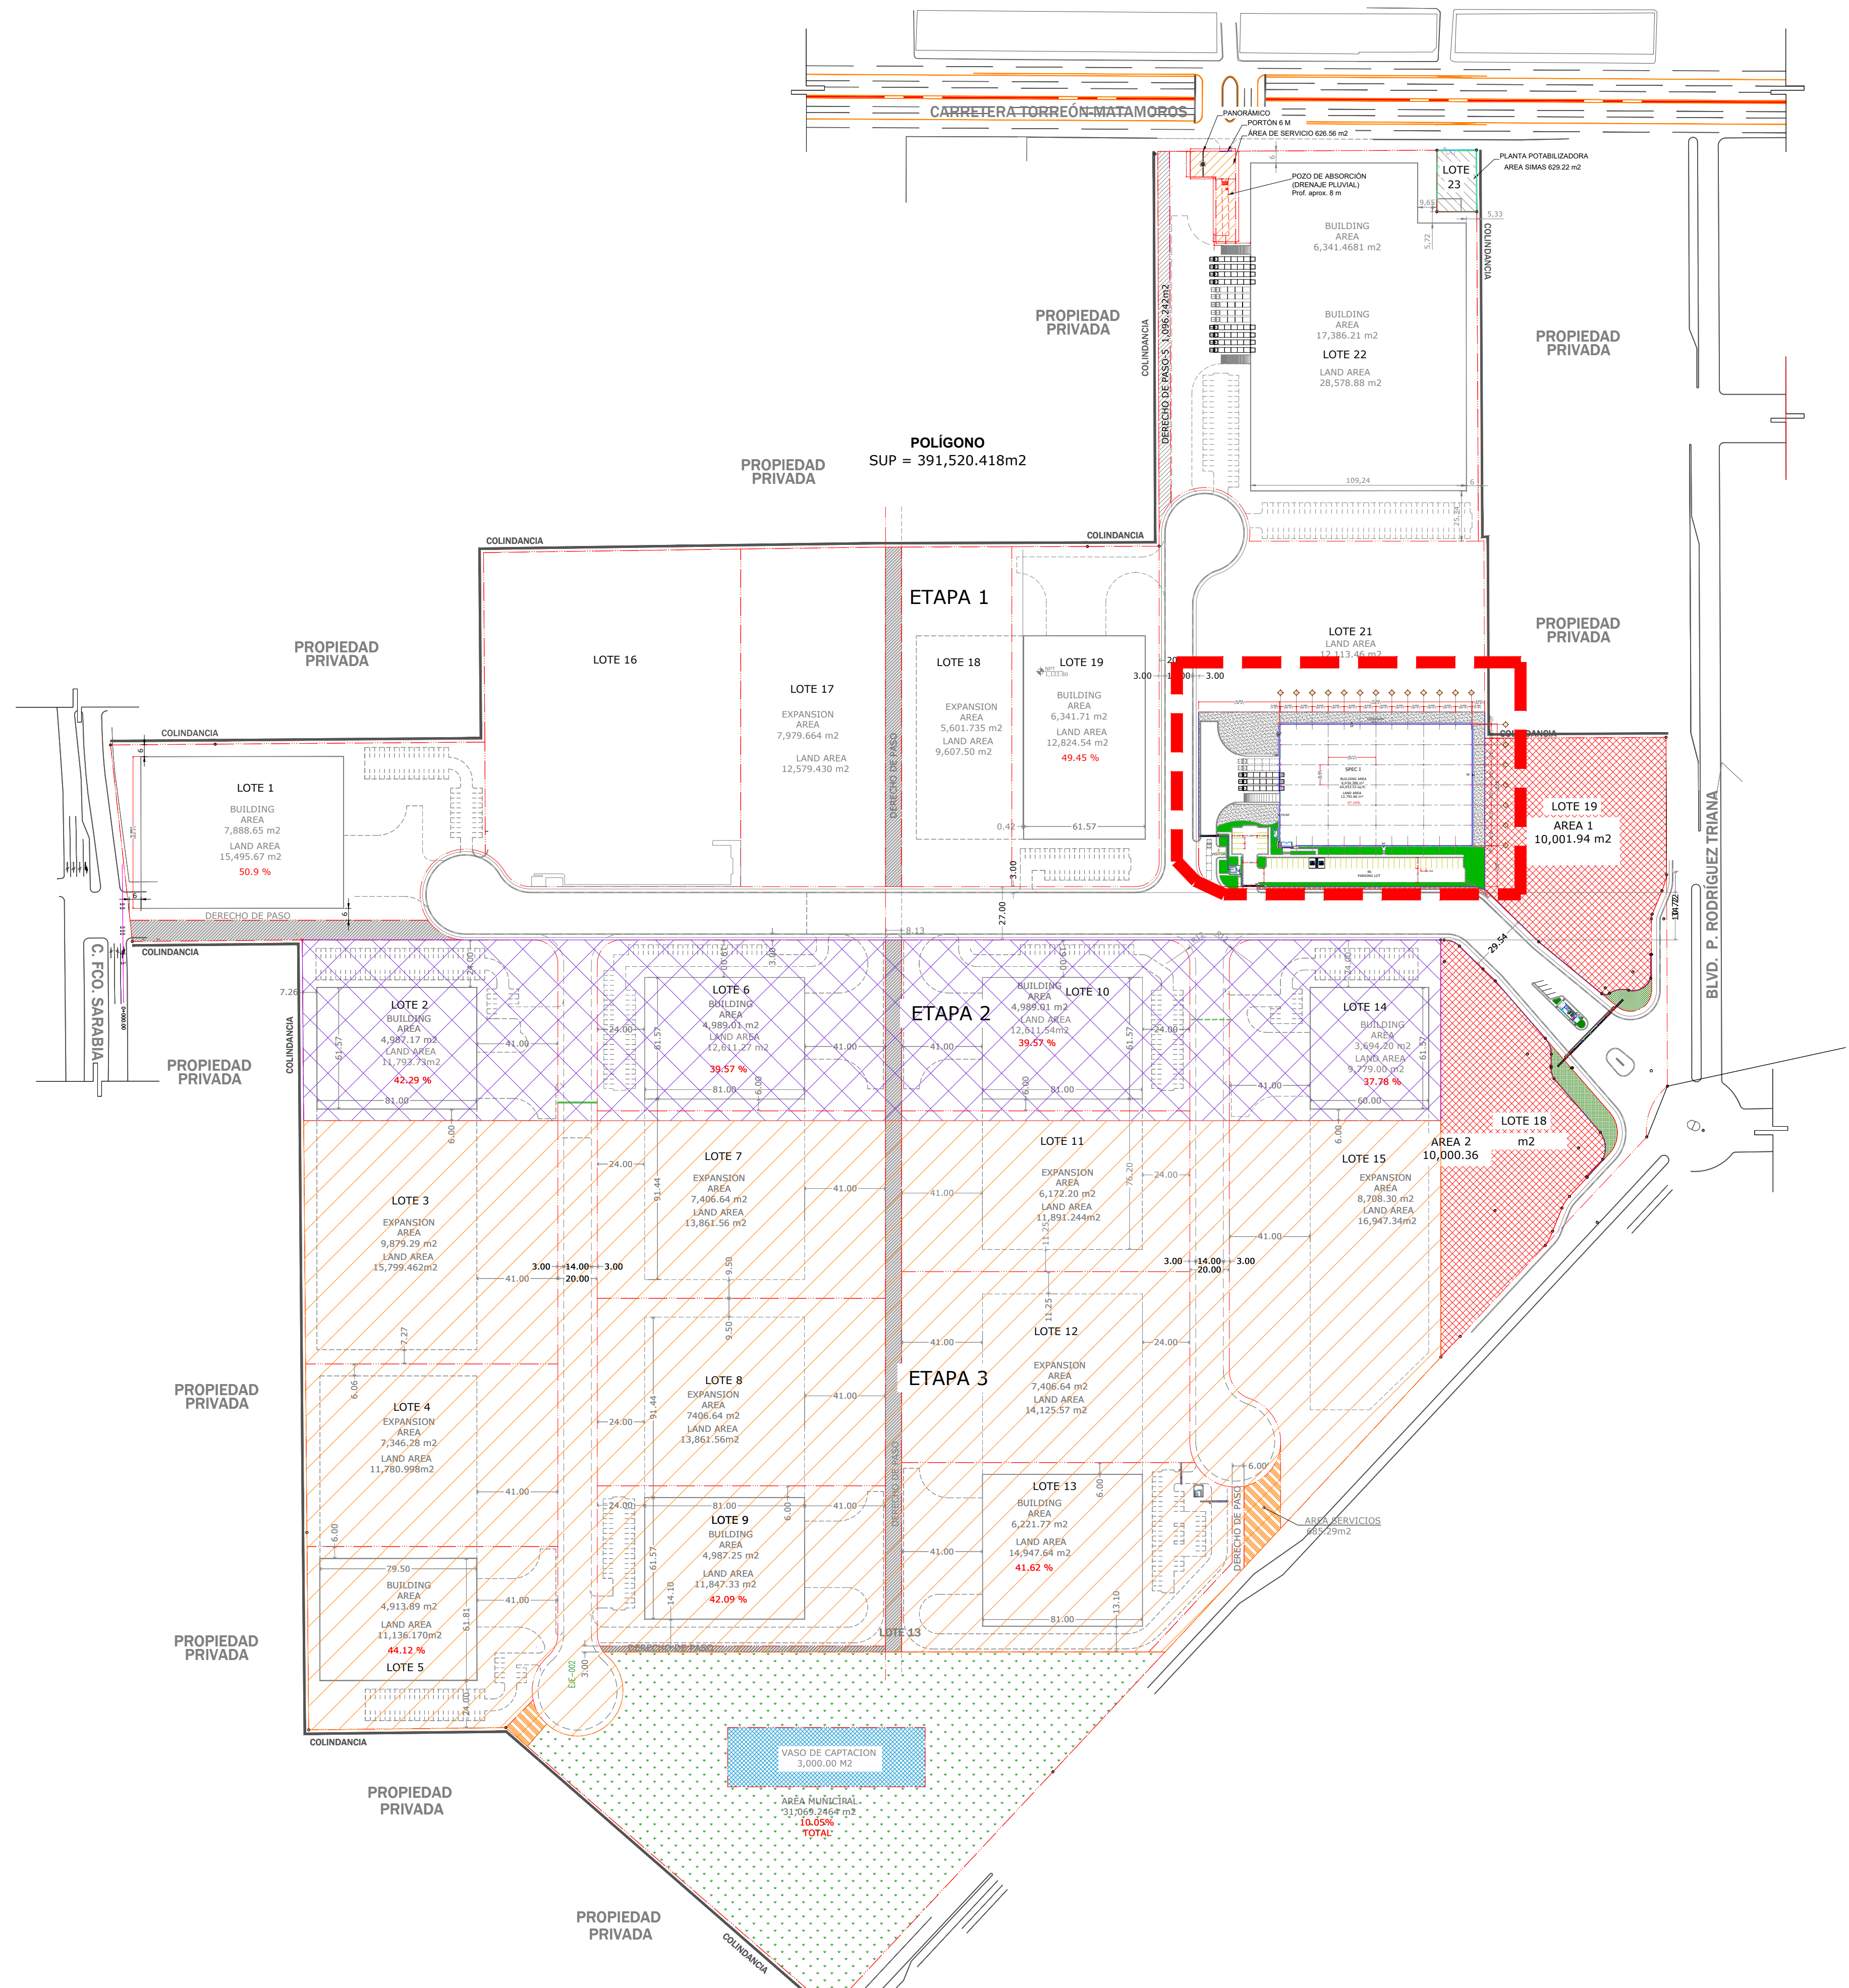


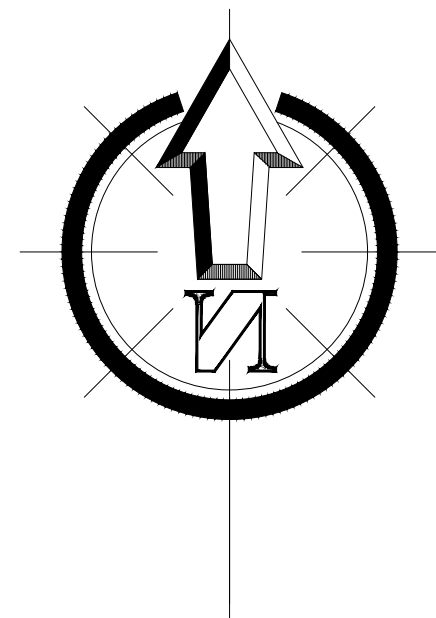

NOTES:

APROBADO
APROBADO PARA CONSTRUCCION
APPROVED FOR CONSTRUCTION

ESTE PLANO Y TODO SU CONTENIDO ES INFORMACIÓN DE CARÁCTER CONFIDENCIAL Y PRIVADO Y ES PROPIEDAD DE VCD CONSTRUCCIÓN Y DESARROLLO S.A.P.I. DE C.V. Y SE DEBERÁ CONTAR CON SU AUTORIZACIÓN PARA PODER UTILIZARLO Y NO DEBERÁ SER MODIFICADO, REPRODUCIDO O USADO PARA OTRO PROPOSITO QUE SE AJENO AL PROYECTO CON EL QUE ESTÁ TITULADO ÉSTE PLANO.

QUEDANDO PROHIBIDA Y SUJETA A DEMANDA LA PUBLICACIÓN PARCIAL O TOTAL DE ESTE DOCUMENTO POR CUALQUIER MEDIO IMPRESO O ELECTRONICO SI NO SE CUENTA CON EL PERMISO DE LA EMPRESA.

LAYOUT:

REFERENCE:

No. REV. DATE:

REVIEW DESCRIPTION:

DRAWN:

PROJECTED:

REVIEWED:

APPROVED:

COORDINATED:



DIMENSION:

SCALE:

DATE:

JUN 2024

PROJECT:

TITLE:

AREA:

ARCHITECTURAL

VYNMSA TORREON INDUSTRIAL PARK
GENERAL LAYOUT
PLANTA GENERAL

No OF DRAWING:

SPEC I-AR-01

REV:

0