
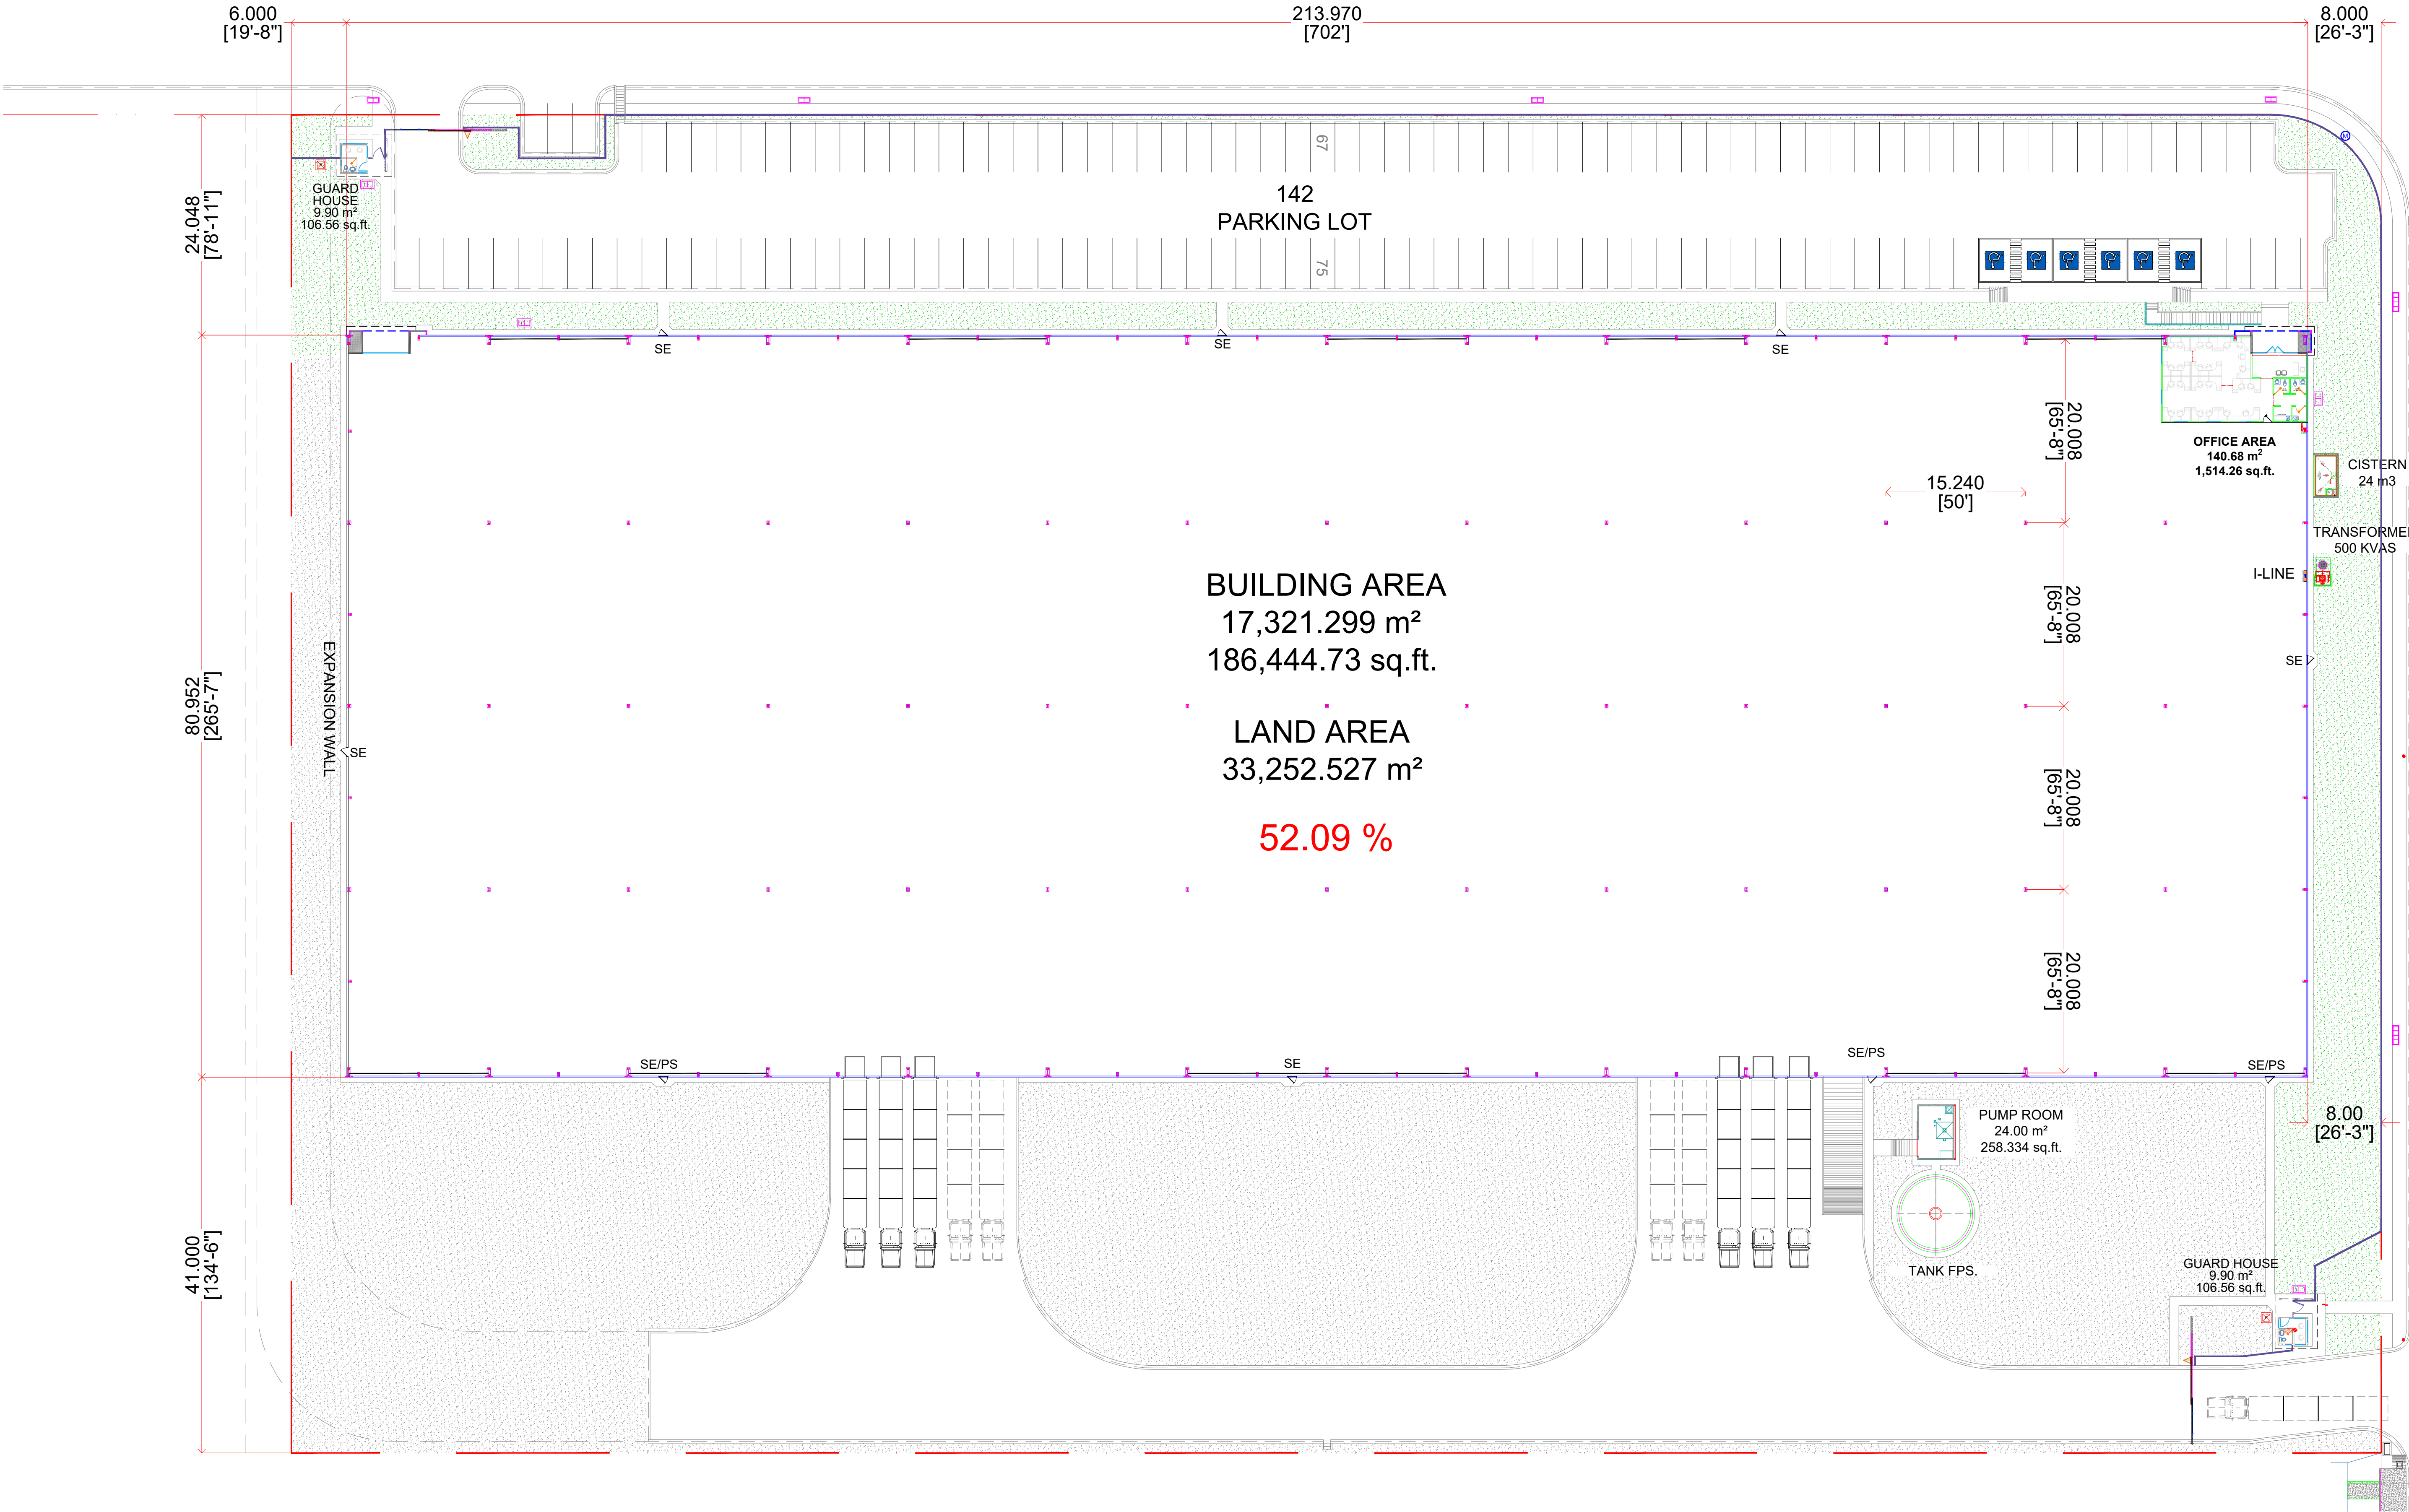


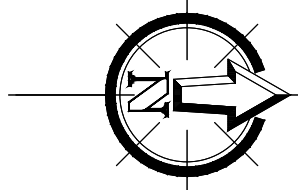

NOTES:

APROBADO
APROBADO PARA CONSTRUCCION
APPROVED FOR CONSTRUCTION

ESTE PLANO Y TODO SU CONTENIDO ES INFORMACIÓN DE CARÁCTER CONFIDENCIAL Y PRIVADO Y ES PROPIEDAD DE VCD CONSTRUCCIÓN Y DESARROLLO S.A.P.I. DE C.V. Y SE DEBERÁ CONTAR CON SU AUTORIZACIÓN PARA PODER UTILIZARLO Y NO DEBERÁ SER MODIFICADO, REPRODUCIDO O USADO PARA OTRO PROPOSITO QUE SE AJENO AL PROYECTO CON EL QUE ESTÁ TITULADO ESTE PLANO.

QUEDANDO PROHIBIDA Y SUJETA A DEMANDA LA PUBLICACIÓN PARCIAL O TOTAL DE ESTE DOCUMENTO POR CUALQUIER MEDIO IMPRESO O ELECTRONICO SINO SE CUENTA CON EL PERMISO DE LA EMPRESA.

LAYOUT:

REFERENCE:

No.

REV. DATE:

REVIEW DESCRIPTION:

0

23 SEP 2025

APPROVED

1

2

3

4

DRAWN:

ARQ. Y. ARRIAGA

PROJECTED:

ARQ. Y. ARRIAGA

REVIEWED:

ARQ. F. GARCÍA

APPROVED:

COORDINATED:



DIMENSION:

METERS

SCALE:

INDICATED

DATE:

JULIO 2025

PROJECT:

SPEC III-VTIP

TITLE:

ARCHITECTURAL LAYOUT
PLANTA ARQUITECTÓNICA

AREA:

ARCHITECTURAL

No OF DRAWING:

SPECIII--AR-02

REV:

0