


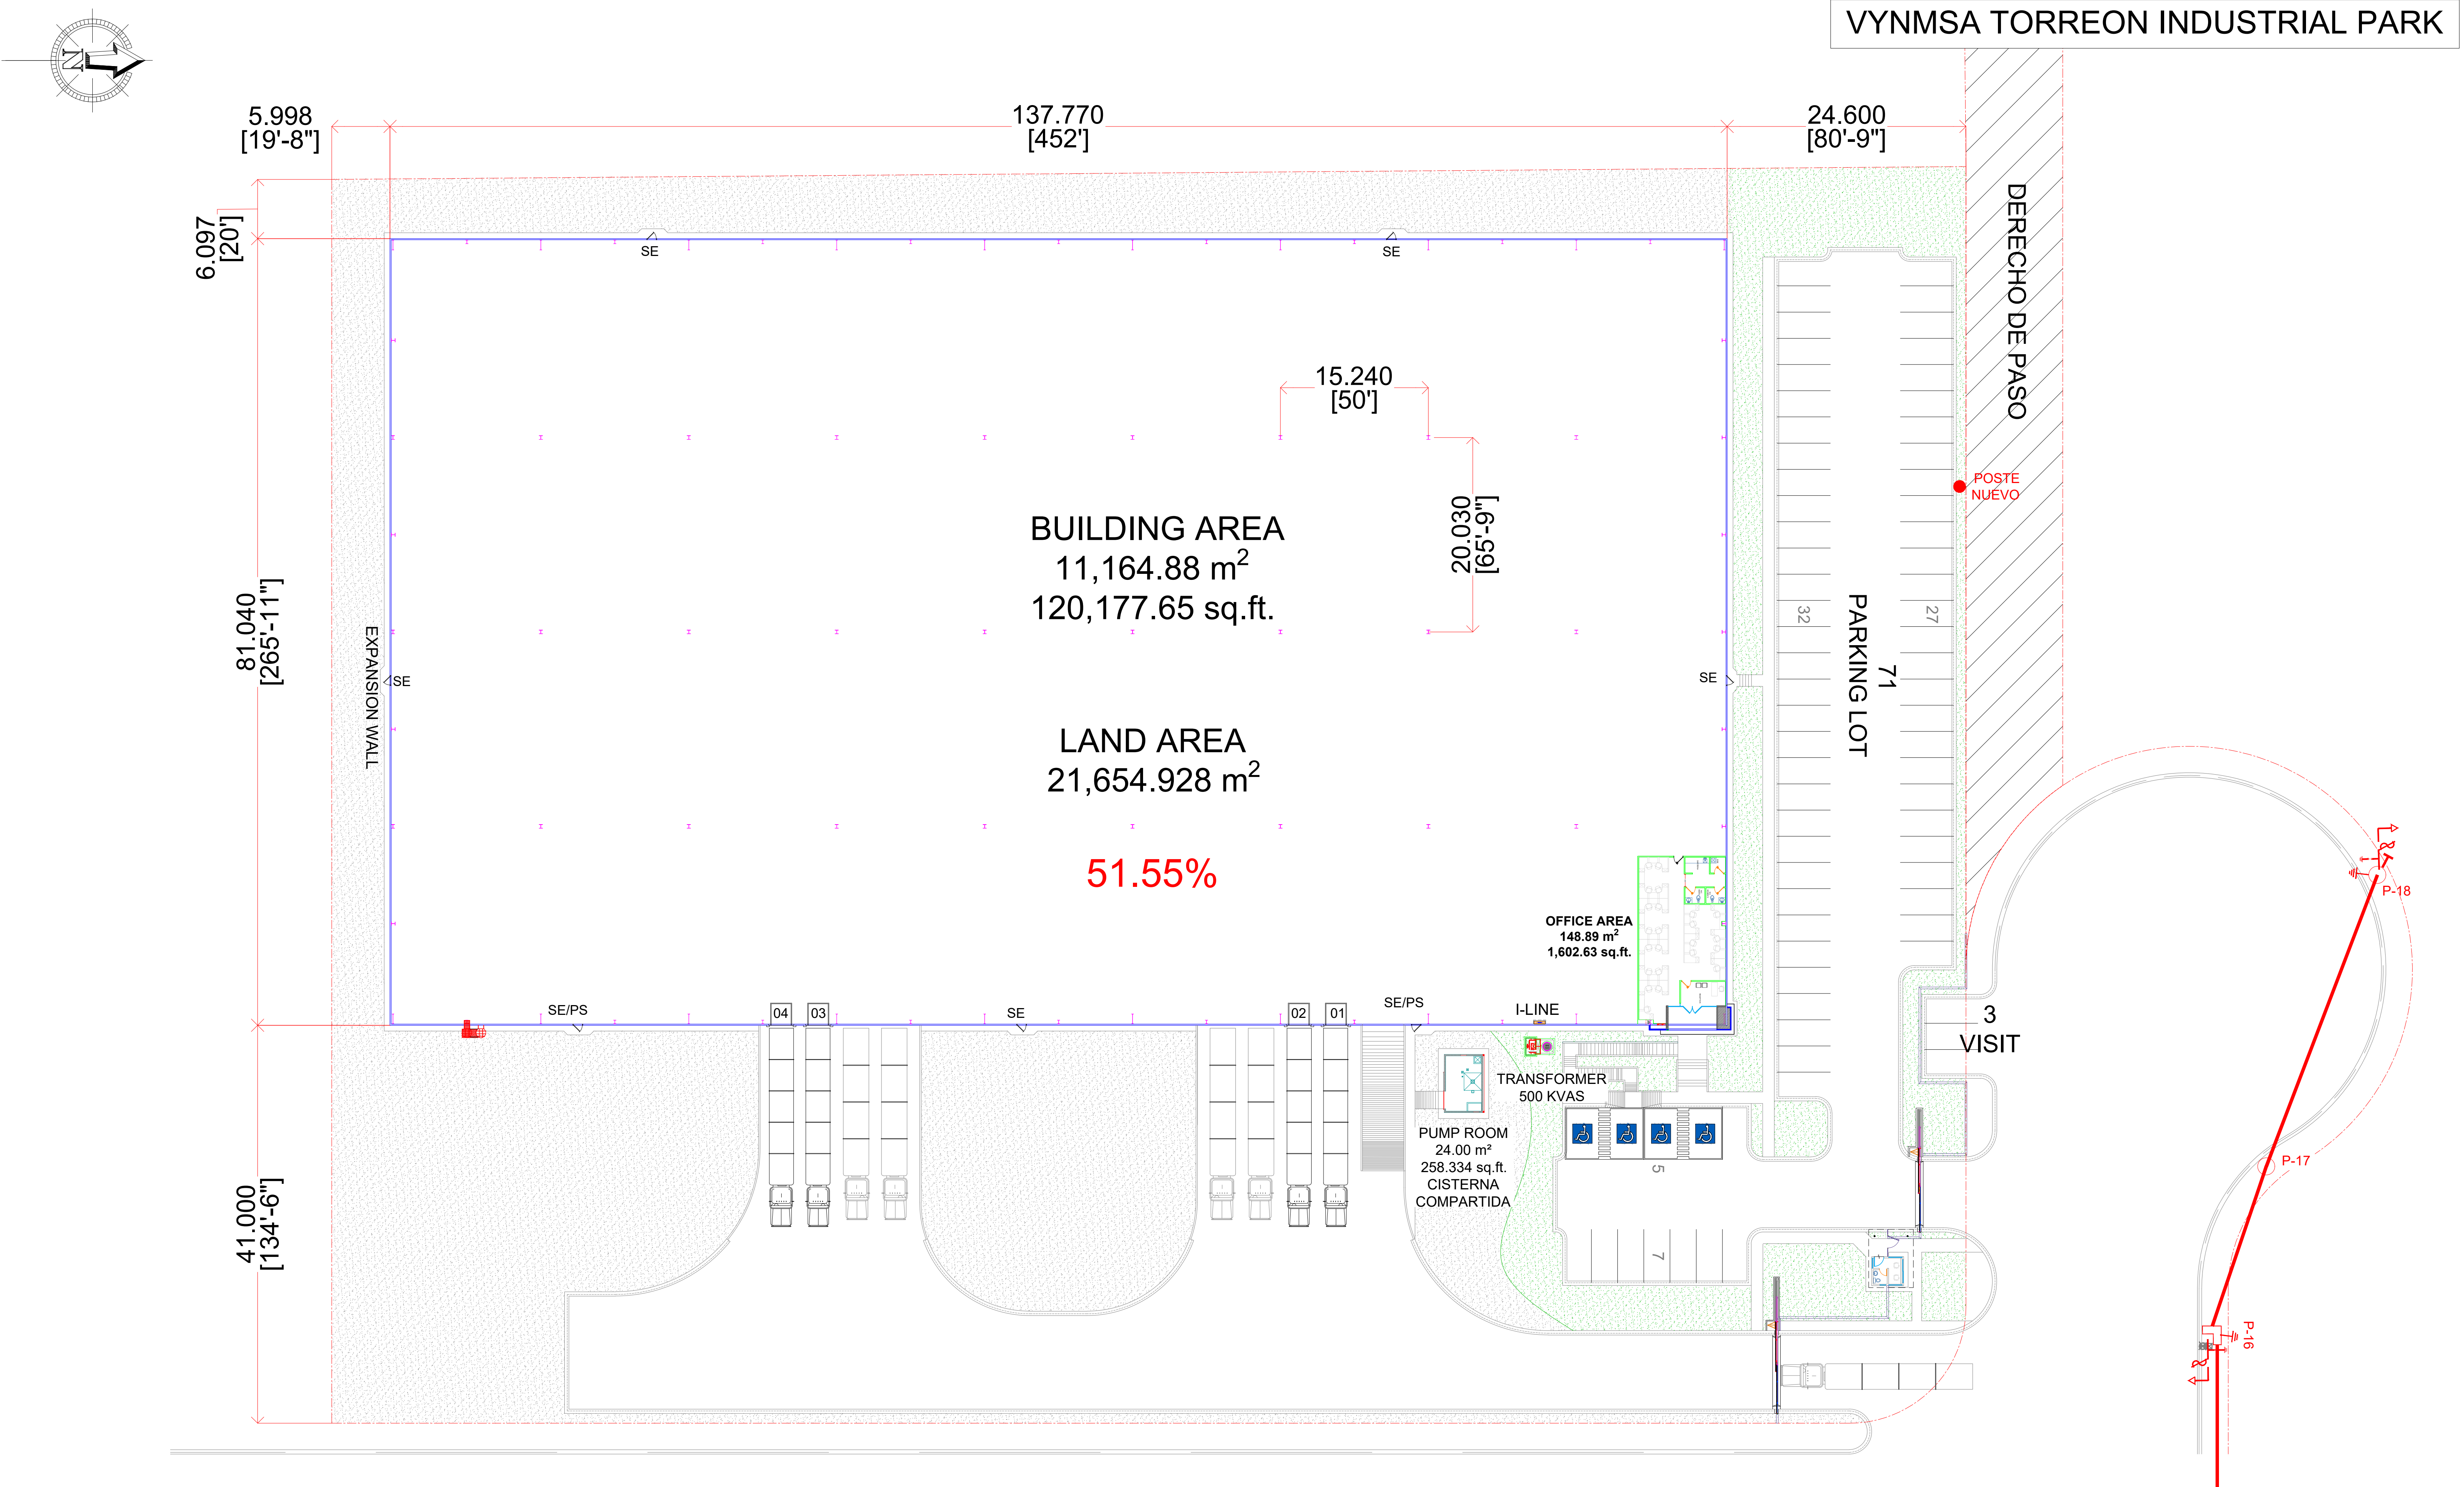

NOTES: PROPUESTA PARA PROPUESTA FOR PROPOSAL		ESTE PLANO Y TODO SU CONTENIDO ES INFORMACIÓN DE CARÁCTER CONFIDENCIAL Y PRIVADO Y ES PROPIEDAD DE VCD CONSTRUCCIÓN Y DESARROLLO S.A.P.I. DE C.V. Y SE DEBERÁ CONTAR CON SU AUTORIZACIÓN PARA PODER UTILIZARLO Y NO DEBERÁ SER MODIFICADO, REPRODUCIDO O USADO PARA OTRO PROPOSITO QUE SE AJENO AL PROYECTO CON EL QUE ESTÁ TITULADO ESTE PLANO.		LAYOUT:	REFERENCE:	No.	REV. DATE:	REVIEW DESCRIPTION:		DRAWED:	R.A.M.P.	 BUILDING GROWTH TOGETHER AV. SAN JERONIMO #310 - PISO 12 COL. SAN JERONIMO MONTERREY, NUEVO LEON, MEXICO.	DIMENSION:	PROJECT:		
						0	10 SEPTIEMBRE 2025	FOR PROPOSAL		PROJECTED:			METERS	SPEC IV-VTIP		
						1				REVIEWED:	F.G.R.		SCALE:	TITLE:		
						2				APPROVED:			INDICATED	ARCHITECTURAL LAYOUT		
						3				COORDINED:			DATE:	AREA:	No OF DRAWING:	REV:
		QUEDANDO PROHIBIDA Y SUJETA A DEMANDA LA PUBLICACIÓN PARCIAL O TOTAL DE ESTE DOCUMENTO POR CUALQUIER MEDIO IMPRESO O ELECTRONICO SINO SE CUENTA CON EL PERMISO DE LA EMPRESA.				4				SEP 2025	COMERCIAL	COM-AR-02	0			